


СХЕМА ПРЕДПОЛАГАЕМЫХ К ИСПОЛЬЗОВАНИЮ ЗЕМЕЛЬ ИЛИ ЧАСТИ ЗЕМЕЛЬНОГО УЧАСТКА

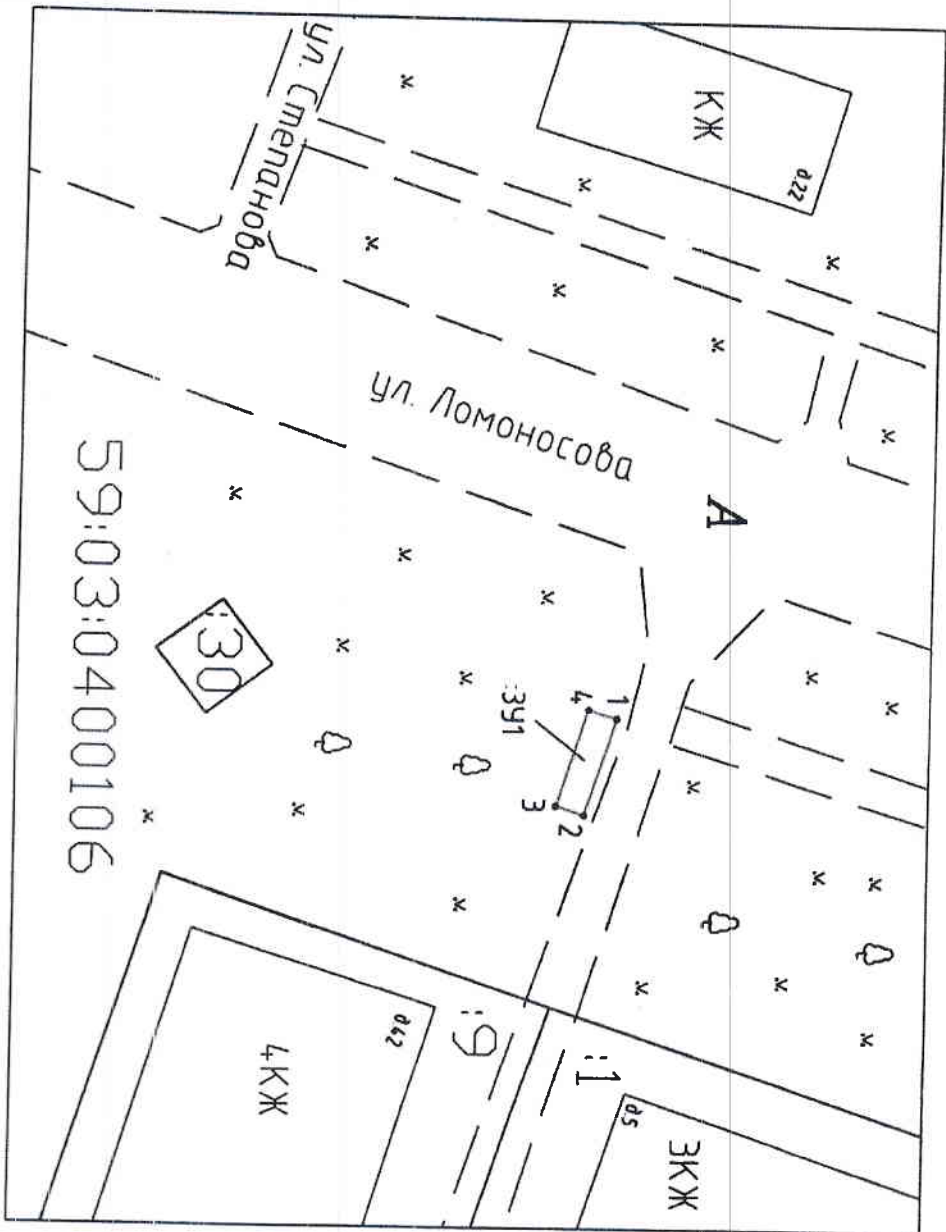

Условные обозначения:

15	Участок границ, площадь садовня в ГЧН
	Кадастровый номер земельного участка
13	Границы образуемого участка
1, 2, 3, 4	Начальная точка, в которой в результате раздела образуется коше 3У
•	Точка граница, в которой сведения о которой содержатся в Едином государственном реестре недвижимости
Э2, ЭУ1	Обозначение образуемого земельного участка
Э1, ЭУ (2)	Обозначение образуемого земельного участка, количество копий - 2
Э2, ЭУ (чужд)	Обозначение образуемой части в образуемом земельном участке

Описание границ смежных земельных участков:

от точки 1 до точки 4 земли общего пользования (КЖ 59:03:0400106)

Масштаб 1: 500

Объект:
Площадь накопления твердых коммунальных отходов (ТКО)

Местоположение: Российская Федерация, Пермский край,
Березниковский городской округ, г. Березники, ул. Степанова, 42
(ссылочно выделенная государственная кадастровая недвижимость)

Площадь земель или части земельного участка, кв. м: 15

Категория земель: Земли населенных пунктов
(при наличии)

Вид разрешенного использования:
размещение площадок накопления ТКО
(при наличии)

№ точки границы	Каталог координат, м	
	X	Y
59:03:0400106:3У1		
1	672358.51	2265016.40
2	672356.33	2265023.35
3	672354.32	2265022.72
4	672356.51	2265015.77

СК-МСК-59(2)

Кодовый
 Единый
 Регистрационный номер
 МП
 Верно
 (подпись)