


Схема предполагаемых к использованию земель или части земельного участка  
 Объект: "Строительство электросетевых объектов для электроснабжения земельных участков, выделяемых многодетным семьям д. Шаралы"  
 Местоположение: Пермский край, г. Березники, район Шаралы  
 Площадь земель или части земельного участка: 14570,17 кв.м.

Категория земель: Категория не установлена  
 Вид разрешенного использования: Градостроительные регламенты не действуют  
 Кадастровый номер квартала: 59:03:0900022

Каталог координат, м МСК59 Каталог координат, м МСК-Березники

№ п.т.	X	Y	№ п.т.	X	Y
6	673805.531	2268584.784	6	2693.621	13183.966
7	673827.287	2268562.263	7	2715.528	13161.593
16	673830.498	2268564.696	16	2718.723	13164.047
17	673807.925	2268587.294	17	2695.998	13186.492
18	673681.977	2268707.278	18	2569.242	13305.622
19	673740.125	2268768.379	19	2626.975	13367.114
20	673741.932	2268766.655	20	2628.794	13365.402
21	673747.454	2268772.443	21	2634.277	13371.227
22	673740.219	2268779.346	22	2626.995	13378.081
23	673734.697	2268773.558	23	2621.512	13372.256
24	673736.507	2268771.8307	24	2623.334	13370.541
25	673728.431	2268763.344	25	2615.316	13362.000
26	673734.674	2268774.095	26	2621.485	13372.793
27	673731.239	2268776.089	27	2618.038	13374.763
28	673716.610	2268750.922	28	2603.578	13349.499
29	673678.357	2268710.727	29	2565.599	13309.046
30	673658.107	2268730.018	30	2545.219	13328.200
31	673811.459	2268891.119	33	2542.304	13330.939
32	673808.517	2268893.805	67	2688.929	13186.275
33	673655.211	2268732.777			
67	673800.854	2268587.125			

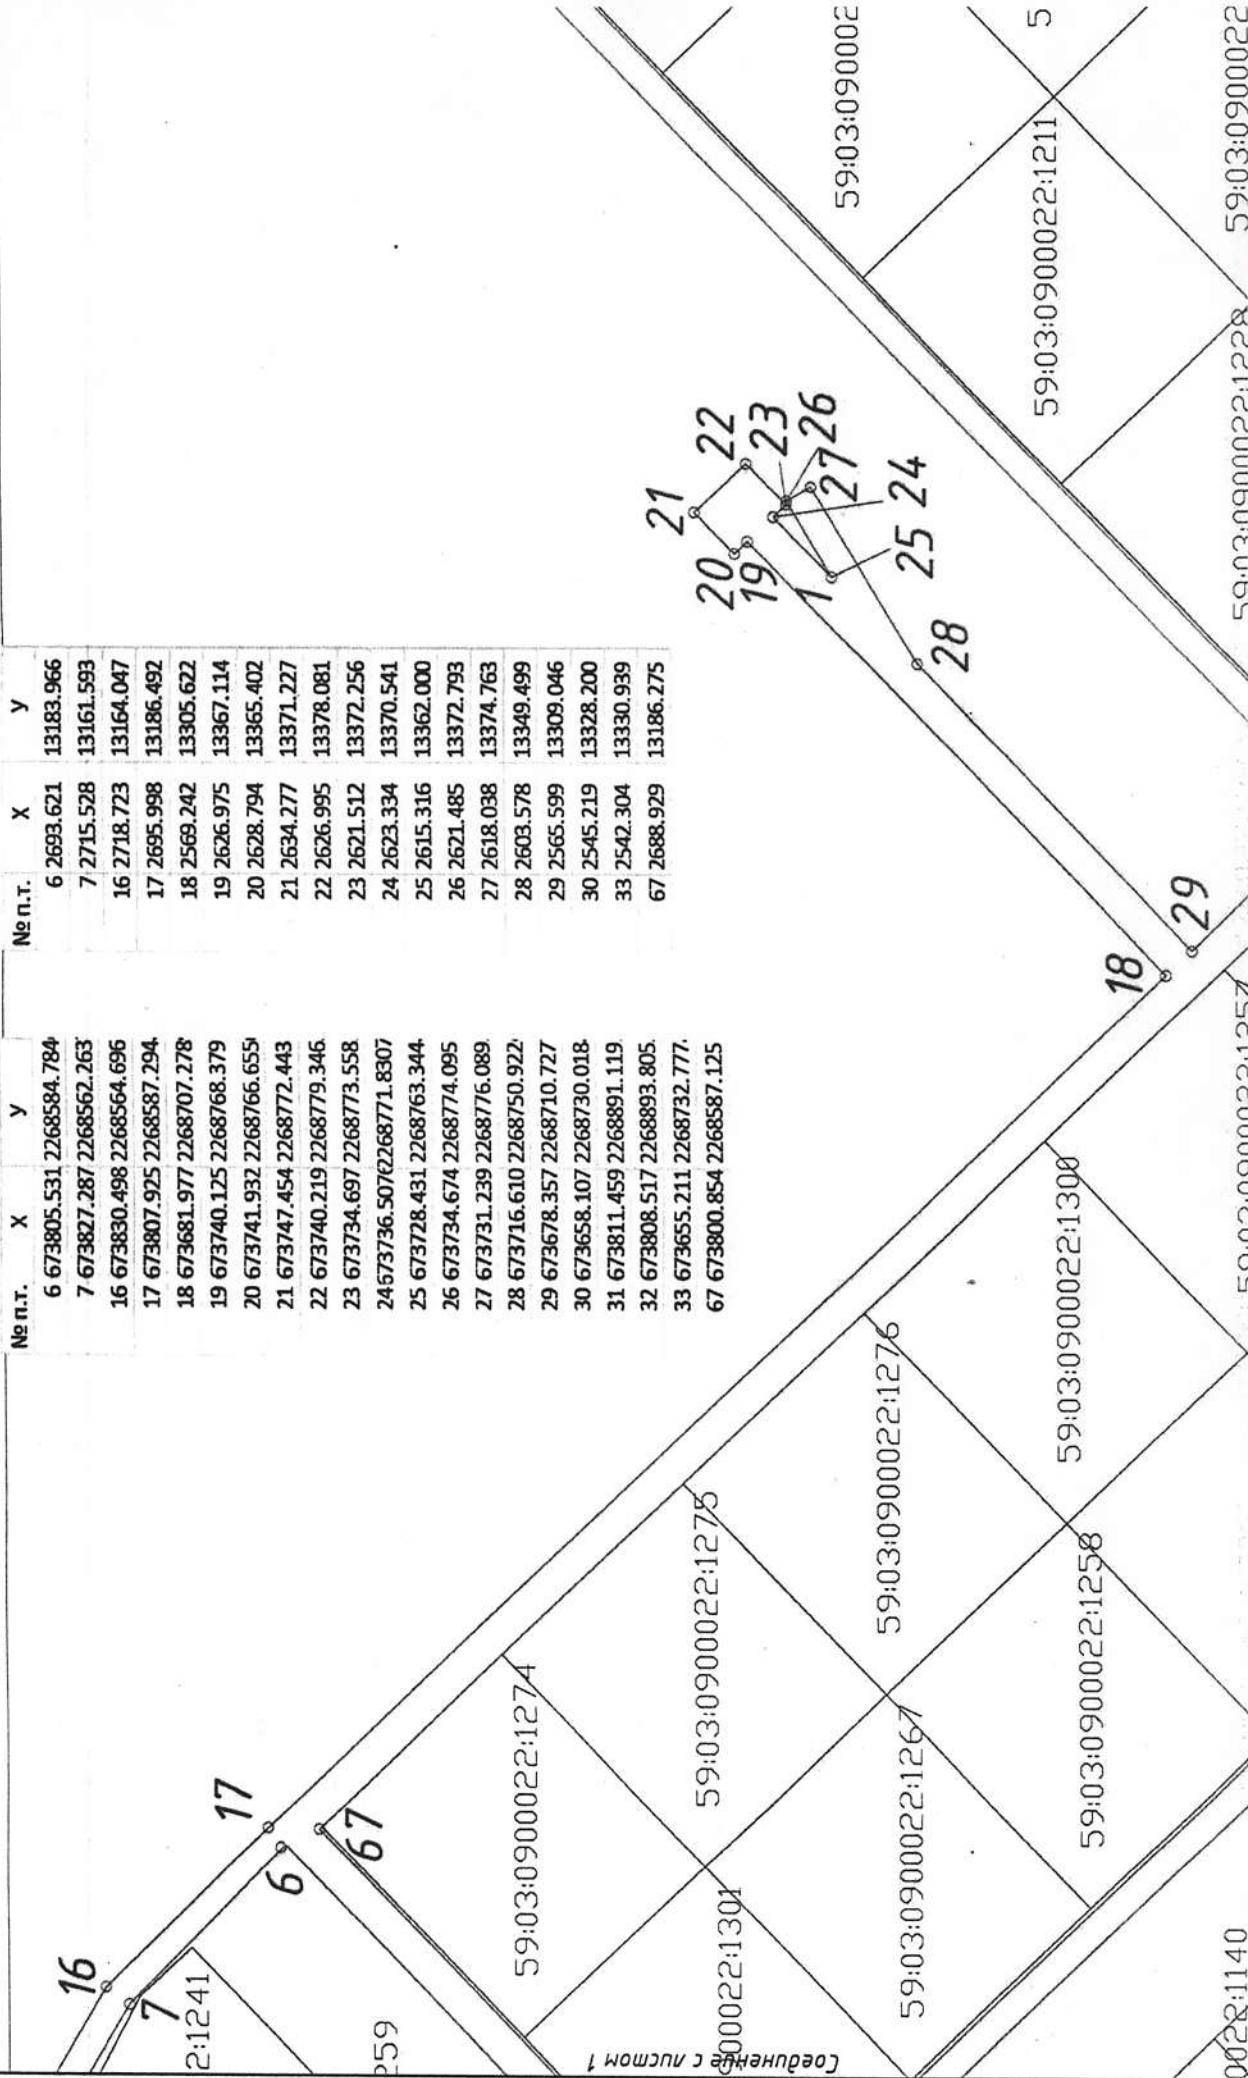


Соединение с листом 1





Схема предполагаемых к использованию земель или части земельного участка  
эктов для электроснабжения земельных участков, выделяемых многодетным семьям д. Шарпы"  
район Шарпы  
: 14570,17 кв.м.


ельные регламенты не действуют

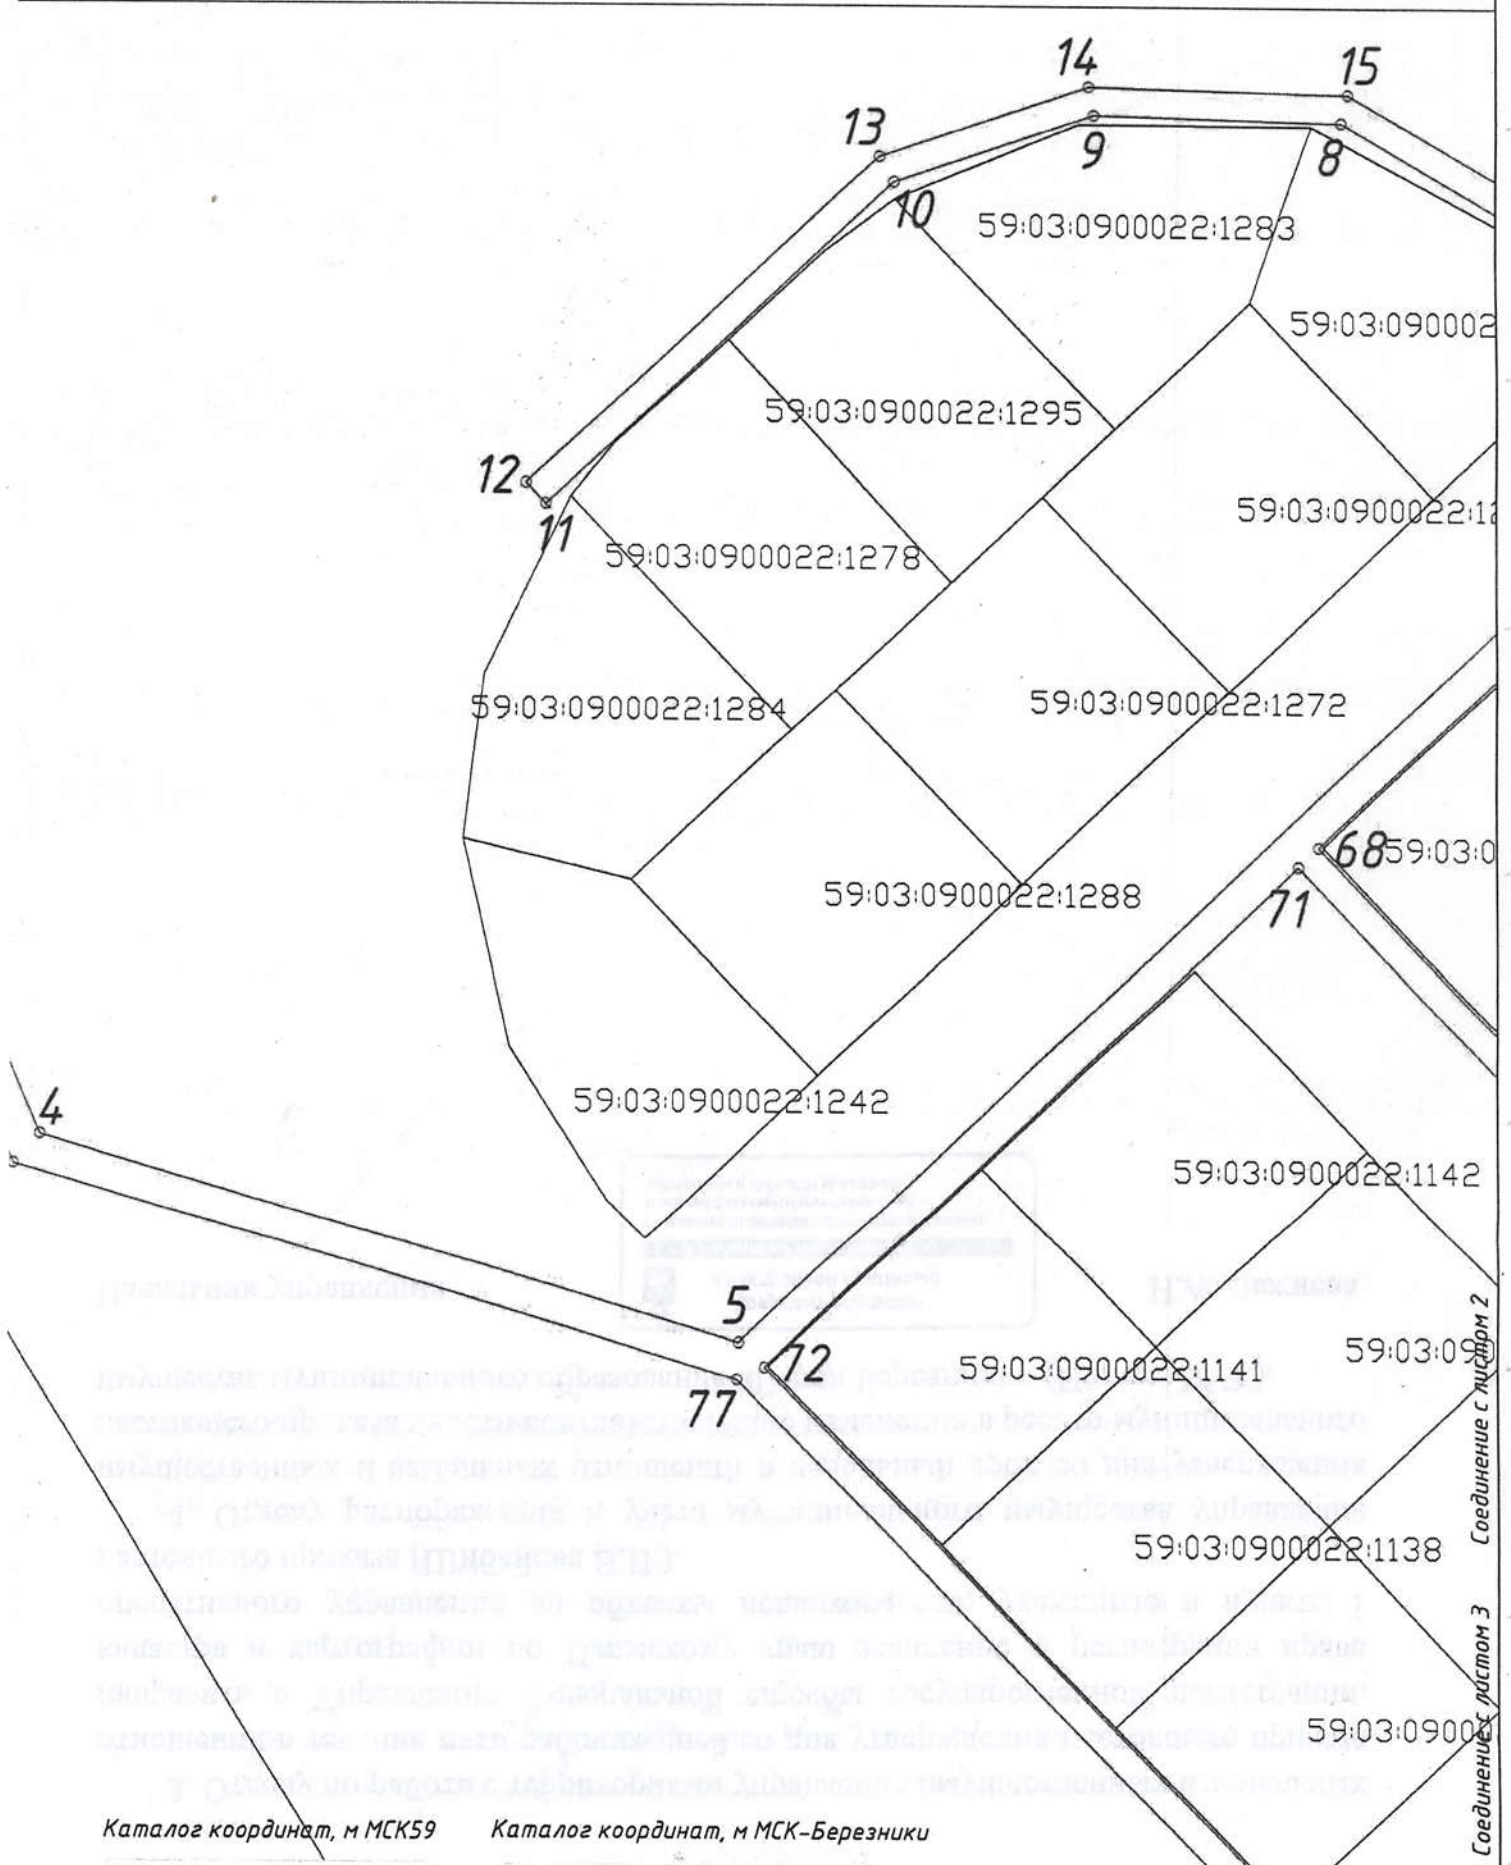

Соединение с листом 2  
Соединение с листом 3


предполагаемых к использованию земель или части земельного участка  
участков для электроснабжения земельных участков, выделяемых многодетным семьям д. Шарпы"  
район Шарпы  
а: 14570,17 кв.м.

технические регламенты не действуют

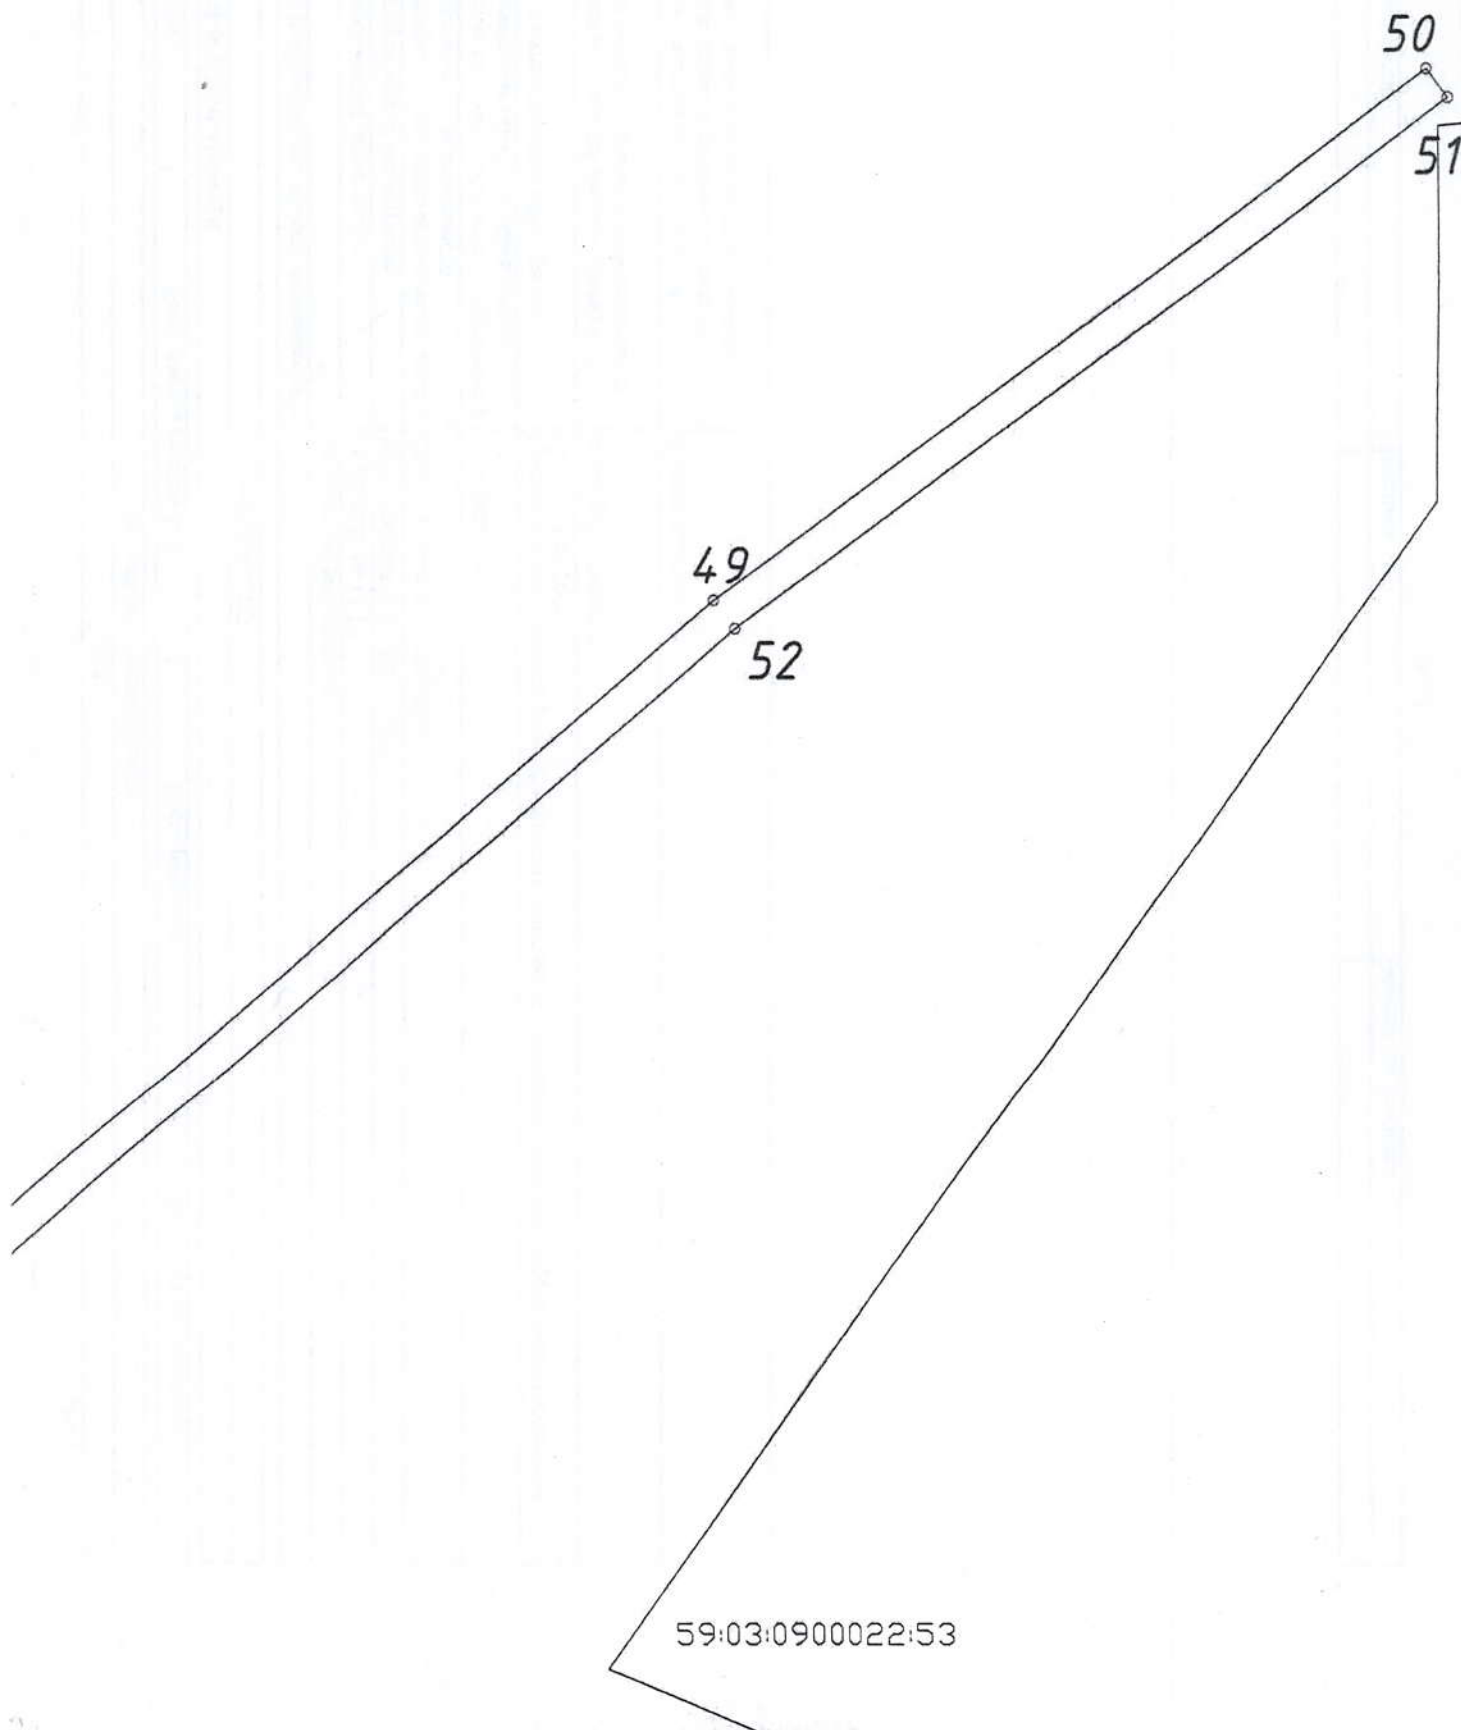

предполагаемых к использованию земель или части земельного участка  
секторов для электроснабжения земельных участков, выделяемых многодетным семьям д. Шарпы"  
район Шарпы  
а: 14570,17 кв.м.

тельные регламенты не действуют

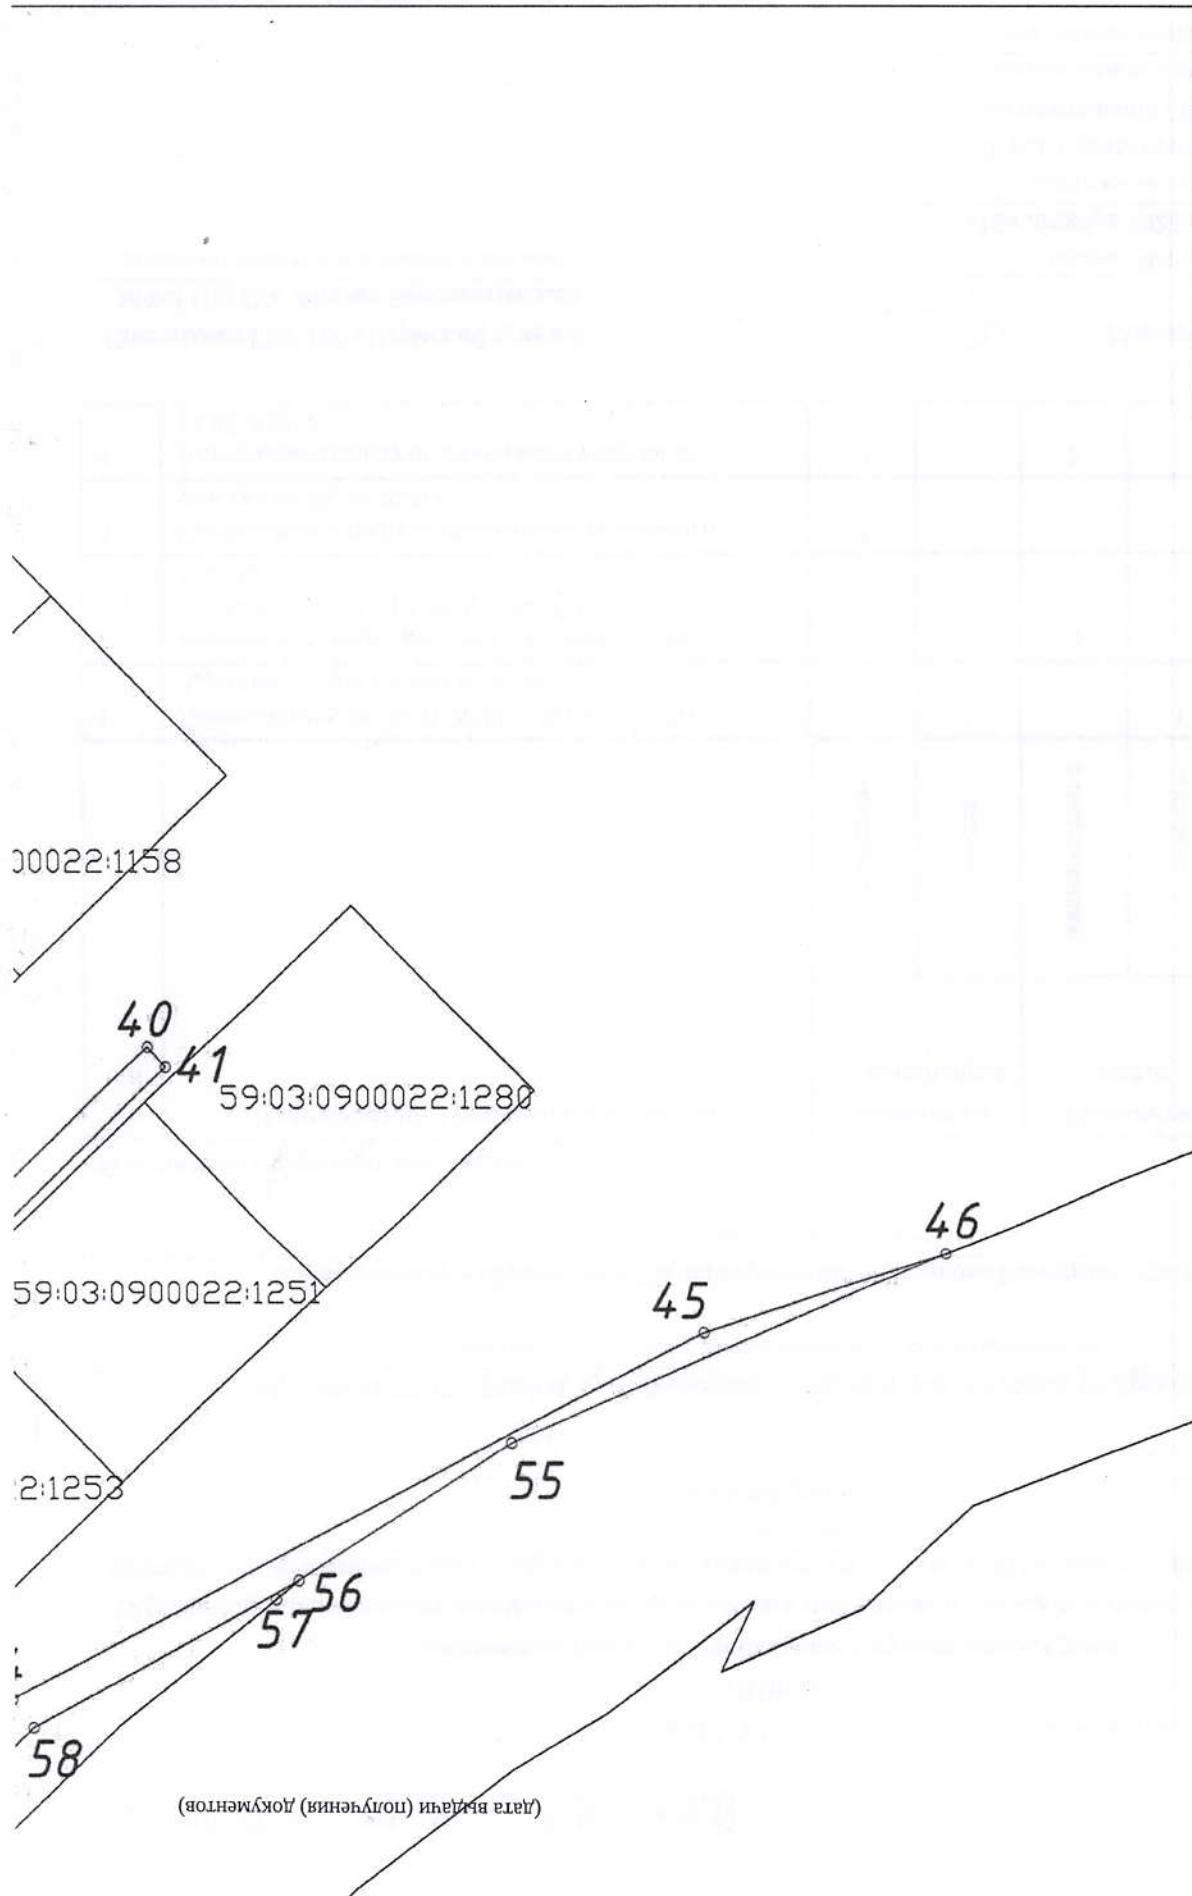

Соединение с листом 5

(дата выдачи (получения) документов)