

Схема предположенных к использованию земель или части земельного участка
 Объект: «Электроснабжение автомобильной газонаполнительной компрессорной станции (АГНКС), расположенной по адресу: Пермский край, г. Березники, в районе здания по проспекту Ленина, 76 (участок №3); кадастровый номер участка 59:03:0300004:1051»
 Местоположение: Пермский край, г.Березники, в районе пр. Ленина, 76 з
 Кадастровый номер: 59:03:0300004:1054
 Категория: Земли населенных пунктов
 Площадь земельного участка: 40
 Масштаб 1:500


Каталог координат

Имя	Абсцисса X	Ордината Y
1	4430.78	9196.05
2	4430.78	9199.97
3	44213	920235
4	442105	919837



Примечание:
 1 Система координат МСК-59.

Условные обозначения:
 59:01:42:0198 – кадастровый номер кадастрового квартала
 в – номер ученого земельного участка
 ЗЭ1 – кадастровый номер кадастрового квартала
 н1-1 – кадастровый номер границы, сведения о которой изложены
 в графиках смежных земельных участков
 — граница земель, предположенных к использованию

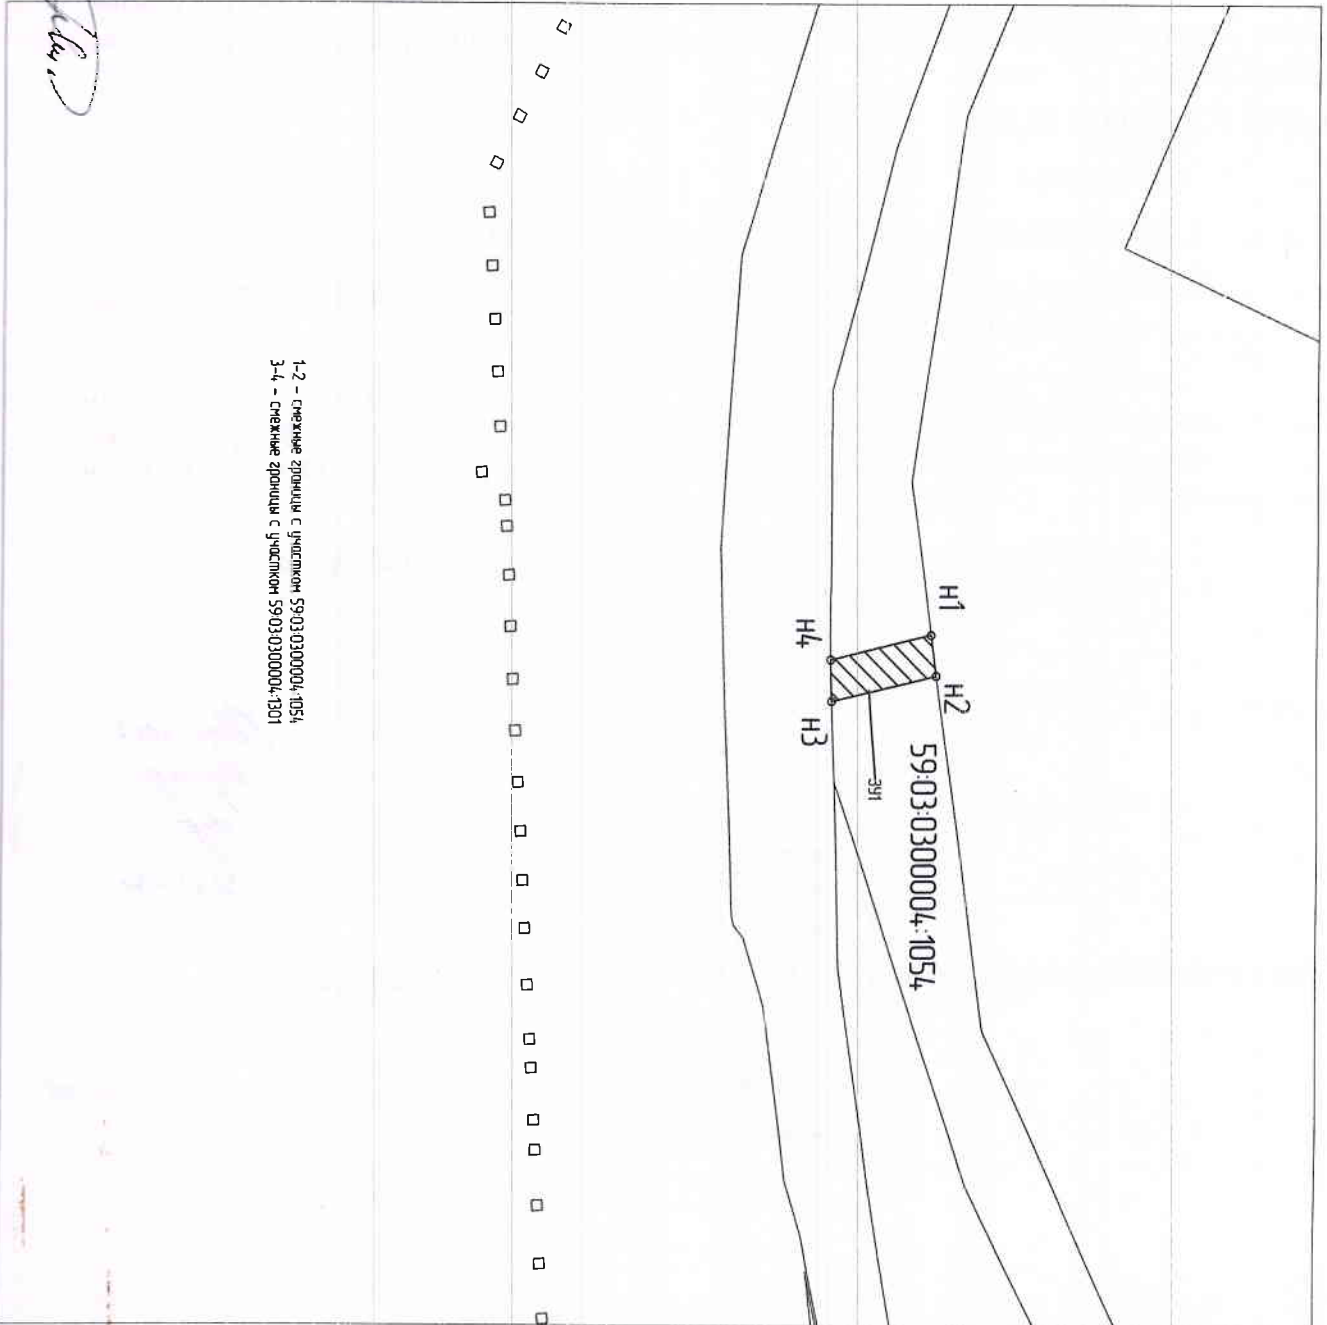

1-2 – смежные участки с участком 59:03:0300004:1051
 3-4 – смежные участки с участком 59:03:0300004:1301

Заявитель: Министерство ДР по Пермскому краю №11 от 30.12.2019г.

Handwritten signature