

# Схема предполагаемых к использованию земель или части земельного участка

Объект: газопровод для транспортировки природного газа под давлением до 0.6 Мпа включительно

Местоположение: Пермский край, г. Березники, п. Чкалово (подключение в районе дома 17Б по ул. Тракторная в г. Березники)

Площадь земель или части земельного участка, кв.м **103**


Категория земель: земли населённых пунктов

Вид разрешенного использования: для строительства газопровода

Обозначение характерных точек границ	Координаты (МСК-59), м	
	X	Y
1	670288.55	2261076.26
2	670285.96	2261088.10
3	670276.33	2261085.94
4	670278.11	2261077.21
5	670283.24	2261078.31
6	670283.90	2261075.44

Описание границ смежных землепользователей:

от т.1 до т.2 земельный участок с кадастровым номером  
от т.3 до т.4 59:03:0000000:8406  
от т.2 до т.3  
от т.4 до т.1 земли общего пользования

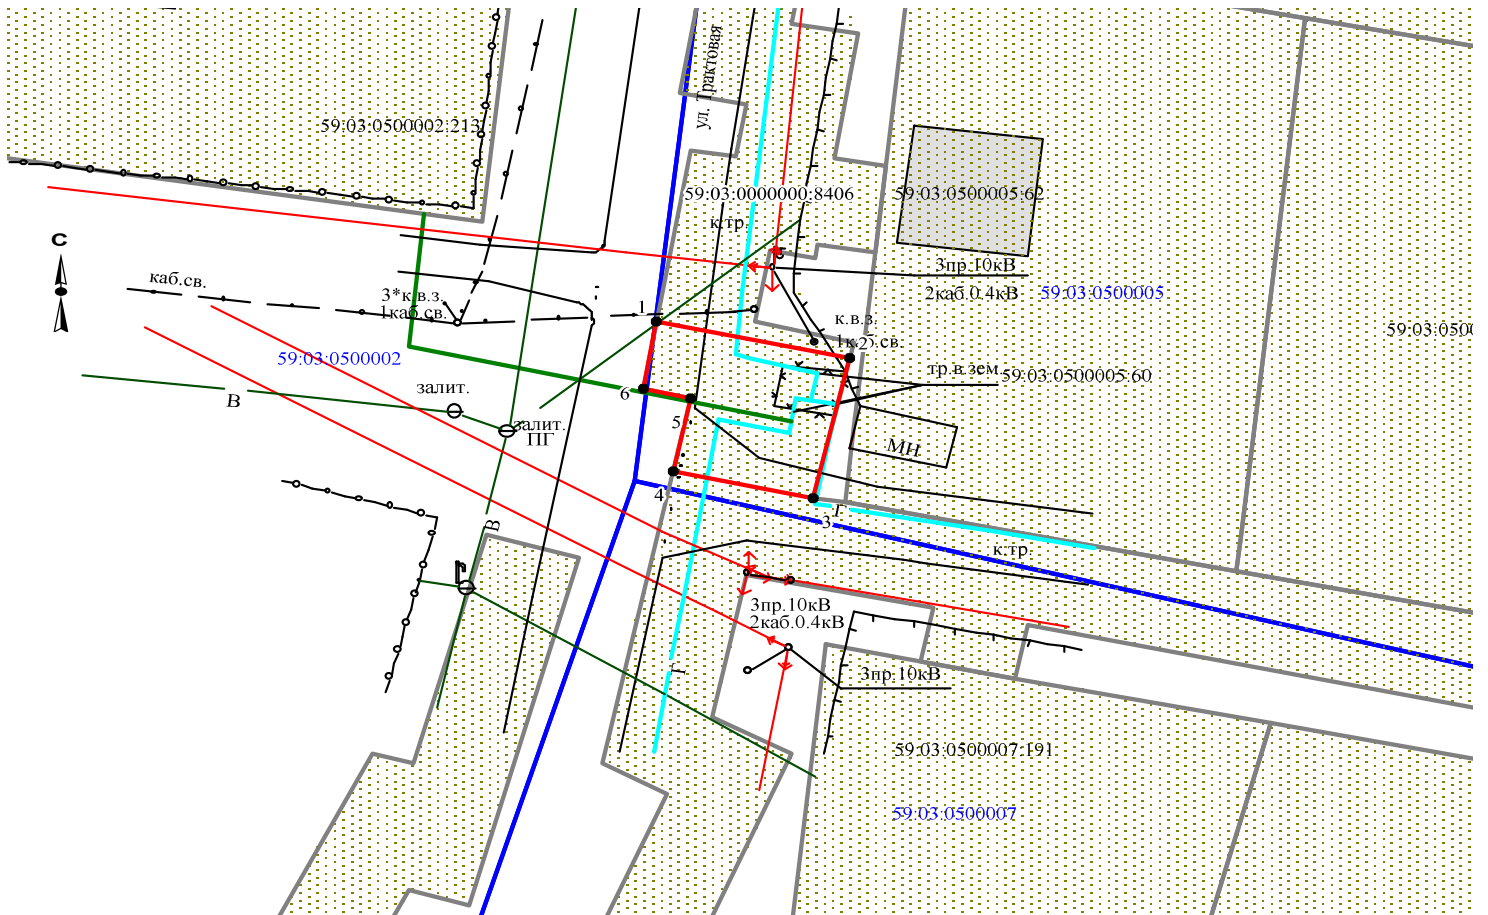

Масштаб 1:500

Заявитель  /А.В. Крапивин/

Верно

## Условные обозначения:

- граница предполагаемых к использованию земель
- граница учтенных земельных участков
- граница кадастрового квартала
- проектируемый газопровод
- существующий газопровод

59:03:0500002:213 кадастровый номер земельного участка  
59:03:0500002 номер кадастрового квартала