

Схема предполагаемых к использованию земель или части земельного участка

Объект: газопровод для транспортировки природного газа под давлением до 0.6 Мпа включительно

Местоположение: Пермский край, город Березники г.о., г. Березники, ул. Тракторная, в районе дома 17Б

Площадь земель или части земельного участка, кв.м **255**

Категория земель: земли населённых пунктов

Вид разрешенного использования: для строительства газопровода


Обозначение характерных точек границ	Координаты (МСК-59), м	
	X	Y
1	670296.73	2261056.90
2	670295.43	2261065.49
3	670295.24	2261066.80
4	670290.71	2261066.38
5	670288.55	2261076.26
6	670283.90	2261075.44
7	670283.24	2261078.31
8	670278.11	2261077.21
9	670282.83	2261055.62

Описание границ смежных землепользователей:

от т.1 до т.2 земельный участок с кадастровым номером
59:03:0500002:213

от т.2 до т.5
от т.8 до т.1 земли общего пользования

от т.5 до т.8 земельный участок с кадастровым номером
59:03:0000000:8406

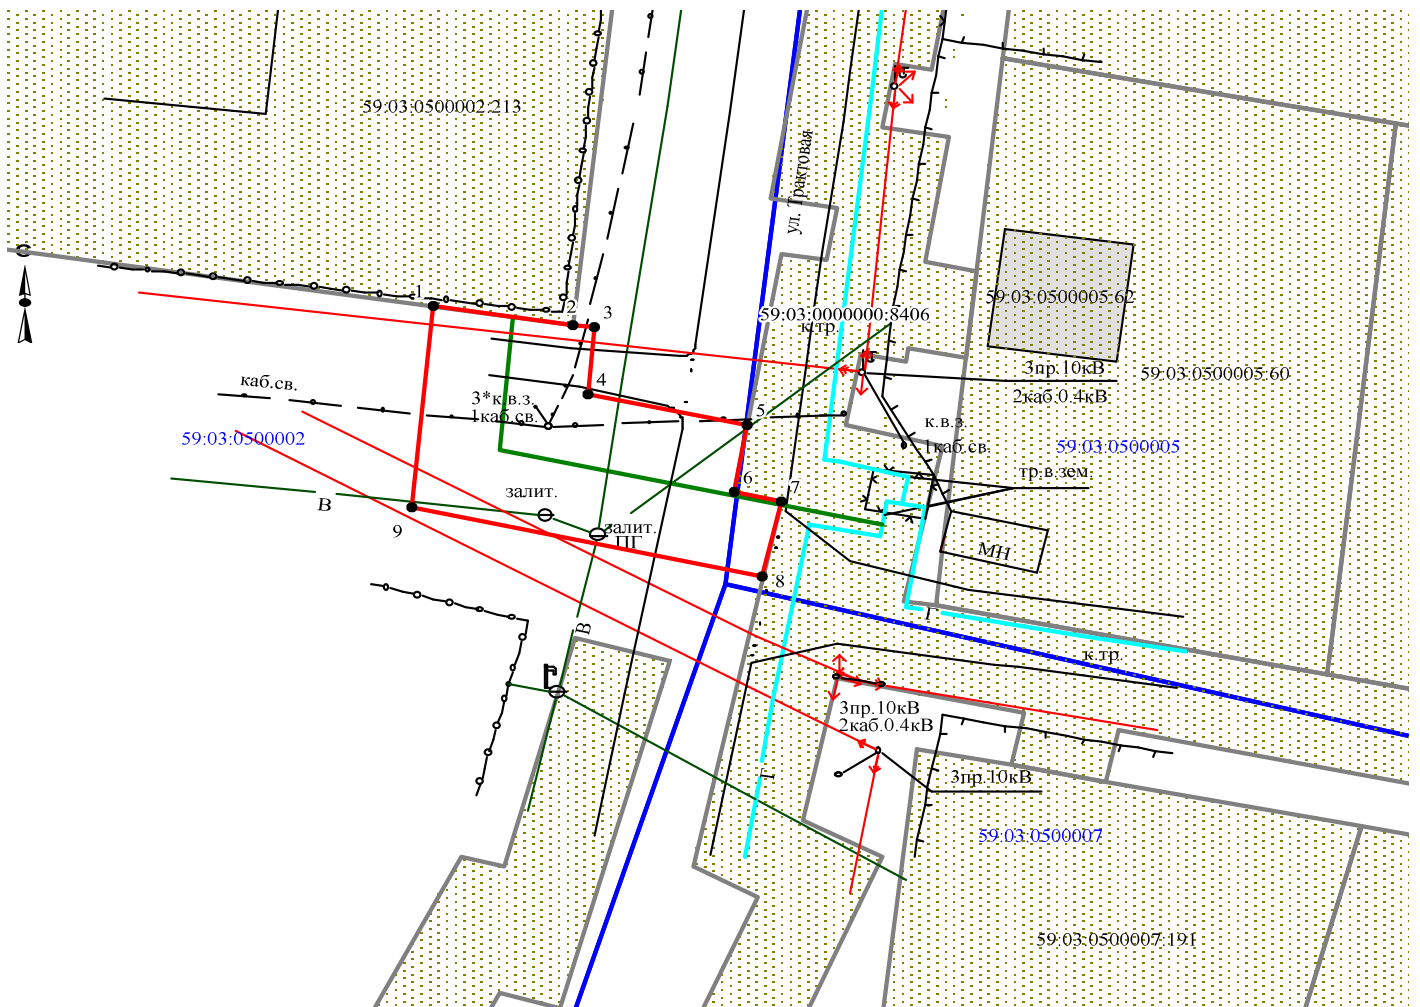

Масштаб 1:500

Заявитель  /А.В. Крапивин/

Верно

Условные обозначения:

- граница предполагаемых к использованию земель
- граница учтенных земельных участков
- граница кадастрового квартала
- проектируемый газопровод
- существующий газопровод

59:03:0500002:213 кадастровый номер земельного участка
59:03:0500002 номер кадастрового квартала