

## Схема предполагаемых к использованию земель или части земельного участка

Объект: газопровод для транспортировки природного газа под давлением до 0,6 Мпа включительно


Местоположение: Пермский край, г. Березники (подключение в районе дома 109, по ул. Карла Маркса)

Площадь земель или части земельного участка, кв.м: 245

Категория земель: земли населенных пунктов

Вид разрешенного использования: для строительства газопровода

Обозначение характерных точек границ	Координаты, м (МСК-59)	
	X	Y
1	675690,01	2265241,12
2	675696,46	2265243,41
3	675699,47	2265244,49
4	675693,55	2265268,09
5	675684,01	2265265,01

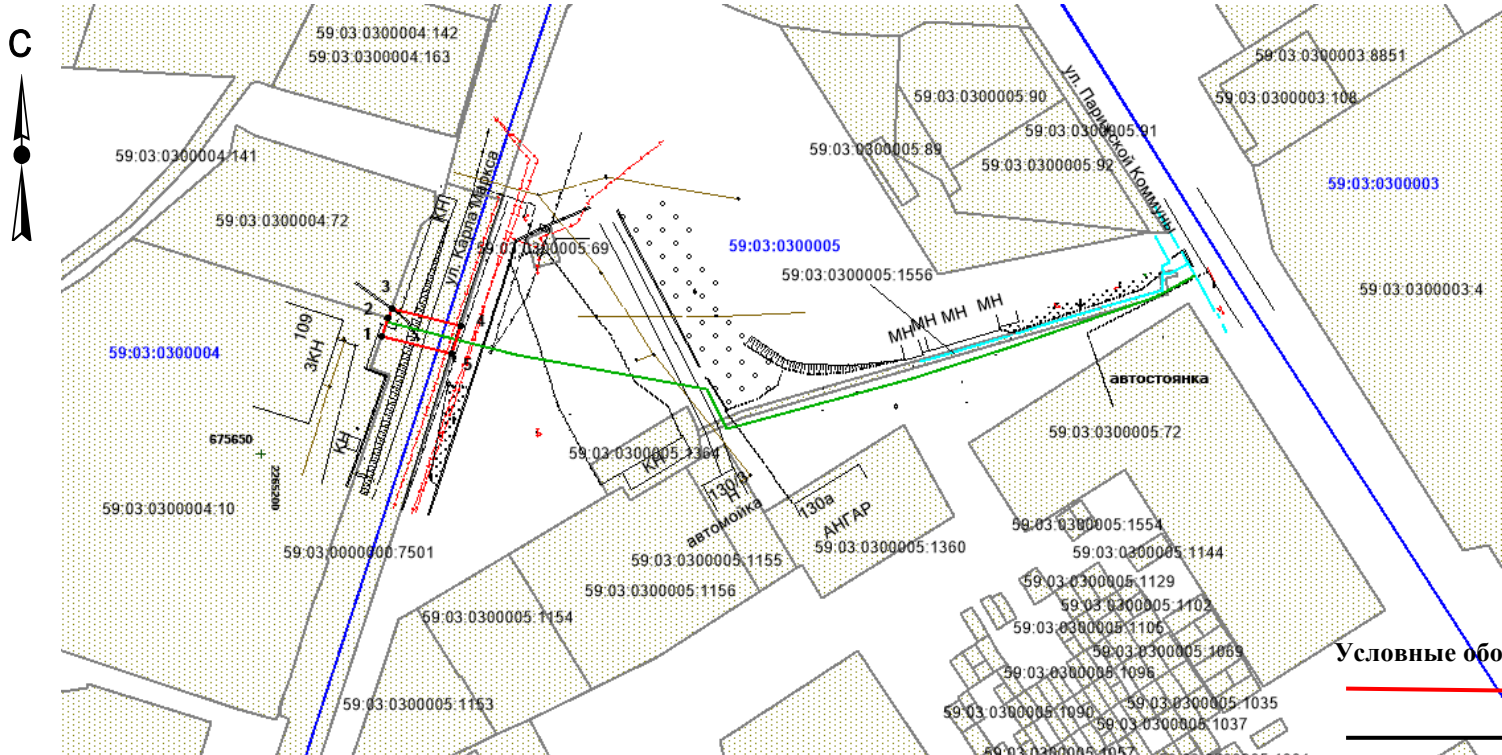

### Условные обозначения:

- граница предполагаемых к использованию земель;
- граница учтенных земельных участков;
- граница кадастрового квартала;
- проектируемый газопровод;
- существующий газопровод;
- 59:03:0300004 - обозначение кадастрового квартала;
- 59:03:0300004:10 - кадастровый номер земельного участка;

Масштаб 1:1700

### Описание границ смежных землепользователей:

- от т.1 до т.2 - граница участка с кадастровым № 59:03:0300004:10
- от т.2 до т.3 - граница участка с кадастровым № 59:03:0300004:72
- от т.3 до т.4, т.5 до т.1 - граница участка с кадастровым № 59:03:0000000:7501
- от т.4 до т.5 - земли общего пользования

Заявитель  /А.В. Крапивин/

Верно