

## Схема предполагаемых к использованию земель или части земельного участка


Объект: газопровод для транспортировки природного газа под давлением до 0,6 Мпа включительно

Местоположение: Пермский край, г. Березники, ул. Карла Маркса, у дома 109

Площадь земель или части земельного участка, кв.м: 2284

Категория земель: земли населенных пунктов

Вид разрешенного использования: для строительства газопровода

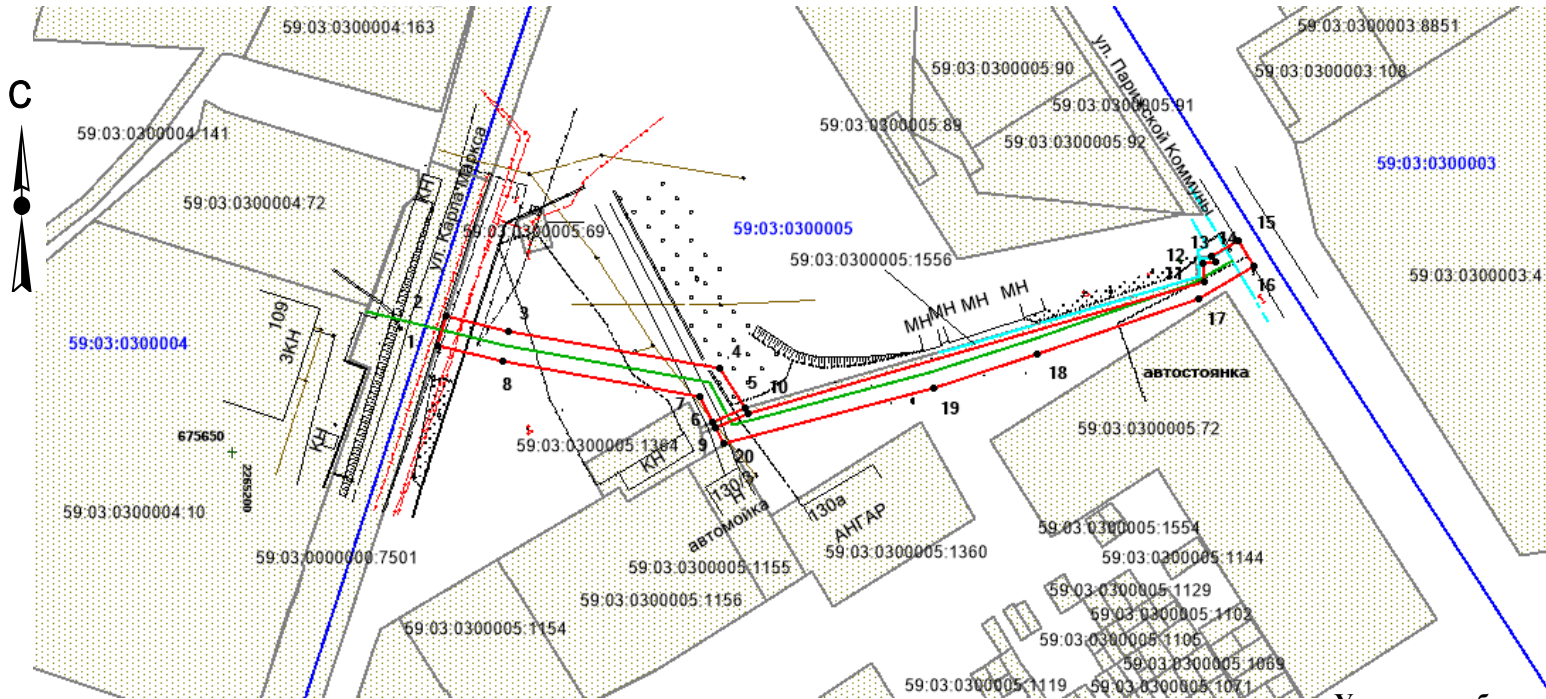

Обозначение характерных точек границ	Координаты, м (МСК-59)	
	X	Y
1	675684,01	2265265,01
2	675693,55	2265268,09
3	675688,60	2265287,77
4	675676,61	2265354,73
5	675664,18	2265362,83
6	675659,72	2265352,39
7	675667,61	2265348,19
8	675678,82	2265285,67
9	675657,94	2265353,32
10	675662,29	2265363,49
11	675704,32	2265508,72
12	675709,94	2265507,85
13	675710,50	2265511,94
14	675712,36	2265510,76
15	675717,32	2265519,49
16	675708,91	2265524,38
17	675698,93	2265506,78
18	675681,10	2265455,45
19	675670,63	2265422,81
20	675652,91	2265355,99

### Условные обозначения:

- граница предполагаемых к использованию земель ;
- граница учтенных земельных участков;
- граница кадастрового квартала;
- проектируемый газопровод;
- существующий газопровод;
- обозначение кадастрового квартала;
- кадастровый номер земельного участка;

Масштаб 1:1700

### Описание границ смежных землепользователей:

- от т.1 до т.2 - граница участка с кадастровым № 59:03:0000000:7501
- от т.2 до т.5, т.6 до т.1, т.14 до т.9 - земли общего пользования
- от т.5 до т.6, т.9 до т.14 - граница участка с кадастровым № 59:03:0300005:1556

Заявитель /А.В. Крапивин/

Верно