

Схема предполагаемых к использованию земель или части земельного участка

Объект: Строительство тепловой сети от вновь строящейся ТК в ТА на существующей сети до Т1 (новая)(ФОК г.Береники) для нужд АО "БСК"


Местоположение: Установлено относительно ориентира, расположенного за пределами участка. Почтовый адрес ориентира:

Пермский край, г Березники, в Правобережном районе

Категория земель: земли населенных пунктов

Вид разрешенного использования земельного участка: "Тепловые сети всех видов, включая сети горячего водоснабжения, для размещения которых не требуется разрешения на строительство"

Площадь земельного участка: 3115 кв. м

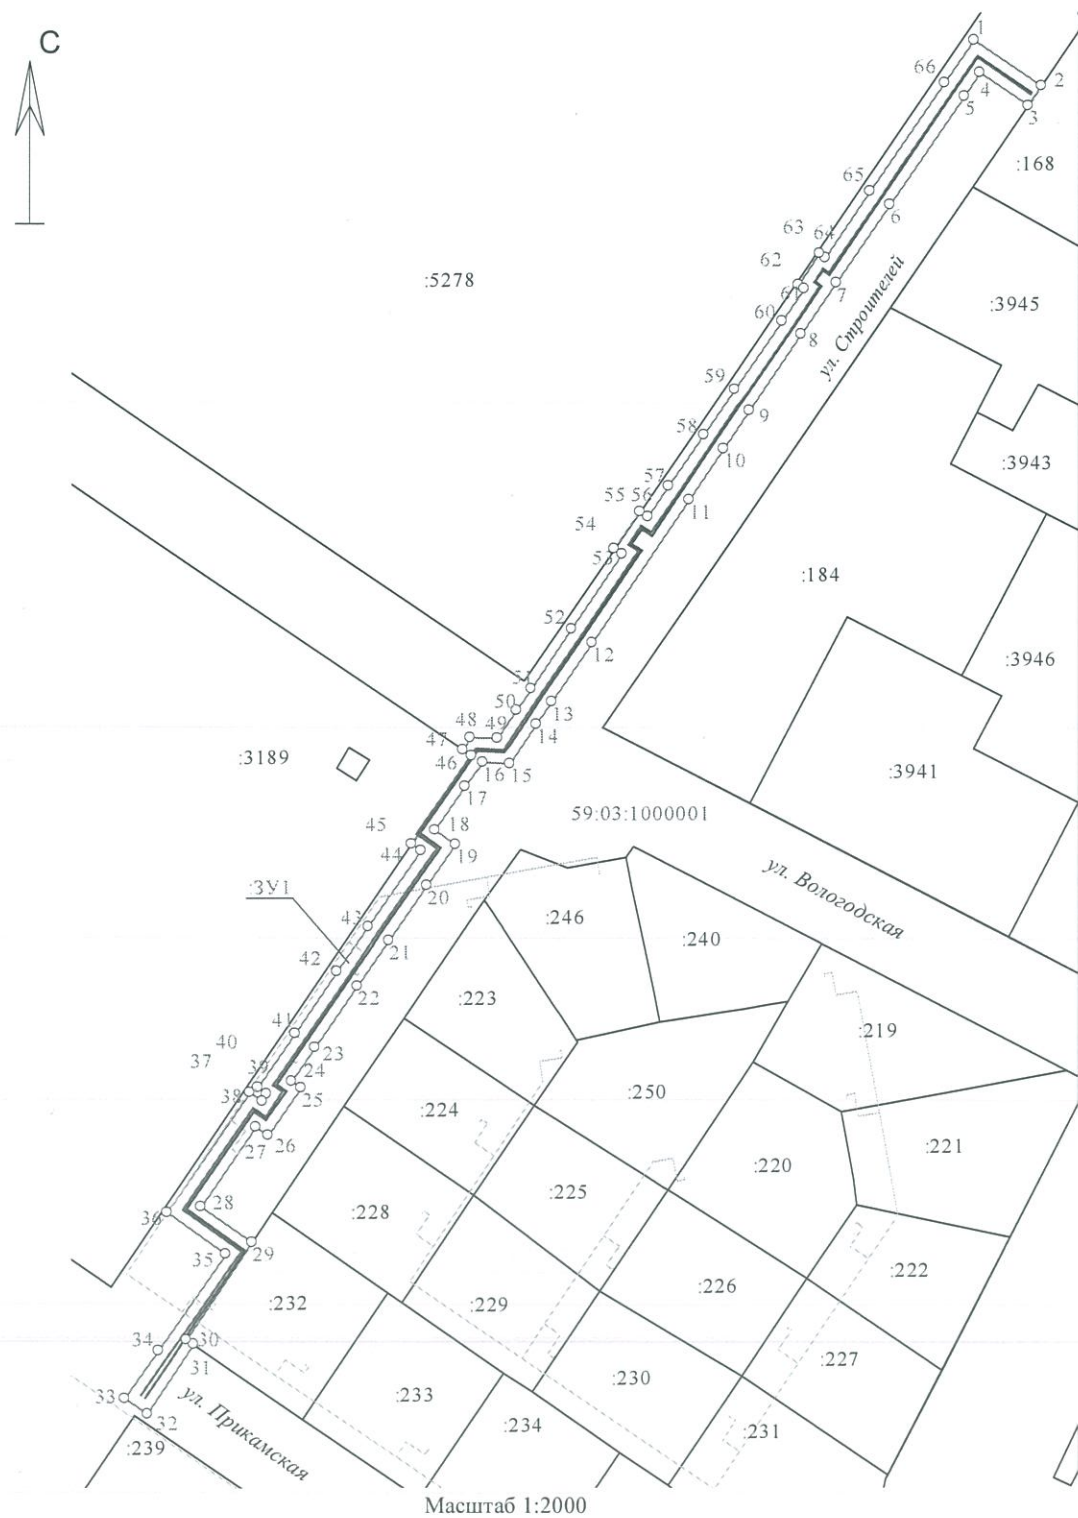

Описание границ смежных землепользователей:

- от 1 до 2 Муниципальные (городские) земли
- от 2 до 3 Земельный участок №59:03:1000001:168
- от 3 до 29 Муниципальные (городские) земли
- от 29 до 31 Земельный участок №59:03:1000001:232
- от 31 до 44 Муниципальные (городские) земли
- от 44 до 47 Земельный участок №59:03:1000001:3189
- от 47 до 54 Муниципальные (городские) земли
- от 54 до 55 Земельный участок №59:03:1000001:5278
- от 55 до 1 Муниципальные (городские) земли

Условные обозначения

- :10 - кадастровый номер земельного участка
- :3У1 - обозначение вновь образованного земельного участка
- 1 — 2 - граница земельного участка
- существующая часть границы земельного участка, сведения о которой имеются в ЕГРН
- 59:01:4410172 - номер кадастрового квартала
- проектируемая тепловая сеть
- линейные сооружения, сведения о которых уточнены в ЕГРН

Система координат МСК 59

Площадь ЗУ1 - 3115 кв.м

| Обозначение характерных точек границ | Координаты, м | |
|--|---------------|------------|
| | X | Y |
| 1 | 676386.71 | 2255977.16 |
| 2 | 676374.18 | 2255995.54 |
| 3 | 676368.94 | 2255991.96 |
| 4 | 676377.90 | 2255978.83 |
| 5 | 676371.57 | 2255974.55 |
| 6 | 676342.06 | 2255954.39 |
| 7 | 676320.86 | 2255939.88 |
| 8 | 676306.88 | 2255930.32 |
| 9 | 676286.09 | 2255916.10 |
| 10 | 676275.73 | 2255908.99 |
| 11 | 676261.71 | 2255899.60 |
| 12 | 676222.47 | 2255873.21 |
| 13 | 676206.19 | 2255862.18 |
| 14 | 676200.16 | 2255858.11 |
| 15 | 676189.29 | 2255850.80 |
| 16 | 676189.72 | 2255843.34 |
| 17 | 676183.03 | 2255838.69 |
| 18 | 676170.98 | 2255830.35 |
| 19 | 676167.09 | 2255835.95 |
| 20 | 676155.81 | 2255828.13 |
| 21 | 676140.87 | 2255817.78 |
| 22 | 676128.53 | 2255809.23 |
| 23 | 676111.94 | 2255797.70 |
| 24 | 676102.68 | 2255791.27 |
| 25 | 676100.91 | 2255793.81 |
| 26 | 676088.01 | 2255784.88 |
| 27 | 676090.36 | 2255781.50 |
| 28 | 676068.75 | 2255766.50 |
| 29 | 676059.09 | 2255780.43 |
| 30 | 676032.75 | 2255762.44 |
| 31 | 676031.57 | 2255764.41 |
| 32 | 676012.46 | 2255751.76 |
| 33 | 676016.76 | 2255745.55 |
| 34 | 676029.73 | 2255754.84 |
| 35 | 676055.92 | 2255773.24 |
| 36 | 676067.06 | 2255757.18 |
| 37 | 676099.67 | 2255779.82 |
| 38 | 676097.34 | 2255783.19 |
| 39 | 676099.23 | 2255784.50 |
| 40 | 676101.00 | 2255781.94 |
| 41 | 676115.76 | 2255792.19 |
| 42 | 676132.38 | 2255803.67 |
| 43 | 676144.71 | 2255812.26 |
| 44 | 676165.42 | 2255826.63 |
| 45 | 676167.25 | 2255824.00 |
| 46 | 676191.39 | 2255840.48 |
| 47 | 676193.04 | 2255838.07 |
| 48 | 676196.57 | 2255839.95 |
| 49 | 676196.19 | 2255847.35 |
| 50 | 676203.90 | 2255852.56 |
| 51 | 676209.94 | 2255856.63 |
| 52 | 676226.24 | 2255867.62 |
| 53 | 676246.81 | 2255881.50 |
| 54 | 676248.29 | 2255879.32 |
| 55 | 676258.50 | 2255886.29 |
| 56 | 676257.05 | 2255888.42 |
| 57 | 676265.41 | 2255894.11 |
| 58 | 676279.38 | 2255903.57 |
| 59 | 676291.88 | 2255912.03 |
| 60 | 676310.46 | 2255925.08 |
| 61 | 676319.20 | 2255931.05 |
| 62 | 676320.33 | 2255929.40 |
| 63 | 676328.88 | 2255935.25 |
| 64 | 676327.75 | 2255936.90 |
| 65 | 676345.66 | 2255949.11 |
| 66 | 676375.16 | 2255969.28 |

Заявитель:

Яриц (Ярицкий Д.Ю.)