

Схема предполагаемых к использованию земель или части земельного участка

Объект: "Строительство участка ВЛ 0,4 кВ от оп. № 27 ВЛ 0,4 кВ КТП-758 - №1, оборудования учета э/э на вновь уст. оп., входящих в ЭСК ПС 35/10 Пыскор, для электроснабжения строения ЛПХ, 618400, Пермский край, Усольский р-н, д. Заразилы, ул. Заразильская, дом № 27, кадастровый номер участка: 59:37:0450101:32"


Местоположение: Пермский край, г.о. город Березники, д. Заразилы, ул. Заразильская

Площадь земель или части земельного участка, кв.м.: **112**

Категория земель: земли населённых пунктов

Вид разрешенного использования земельного участка: отсутствует

№ точки границы	Каталог координат (МСК-59), м	
	X	Y
1	678847.87	2253954.18
2	678838.30	2253983.77
3	678834.52	2253982.53
4	678842.35	2253958.24
5	678846.25	2253955.69

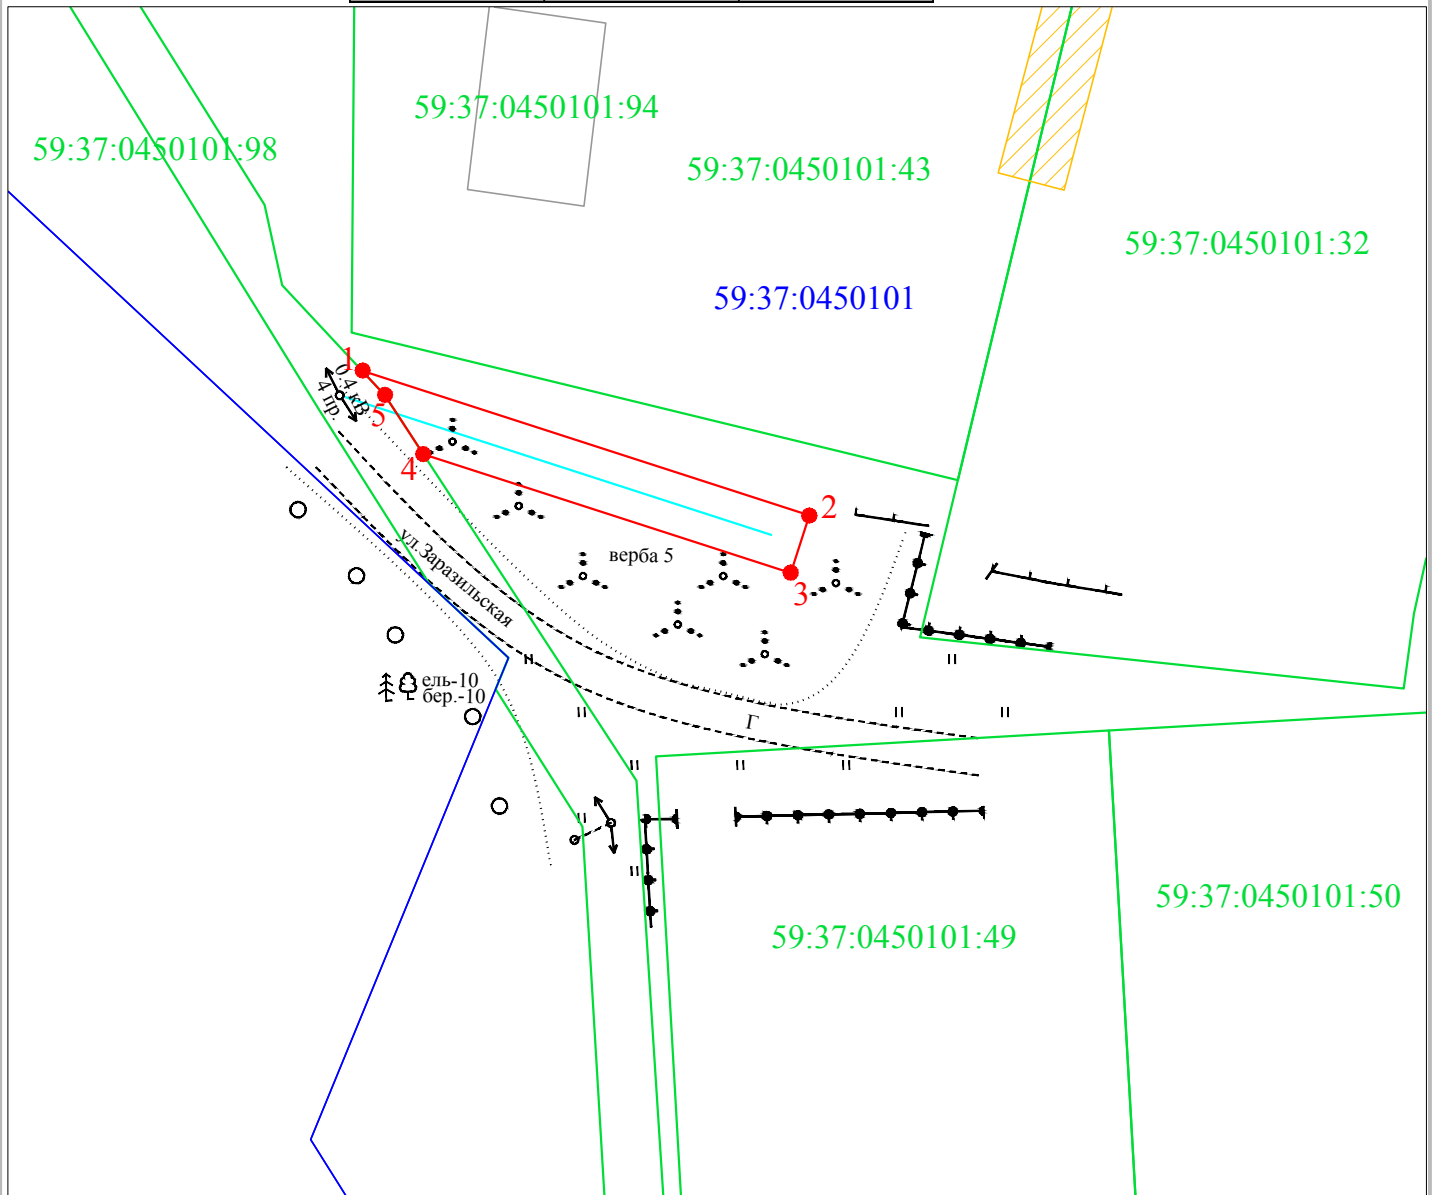

Условные обозначения:

Масштаб 1:1000

- 1 2 - граница предполагаемых к использованию земель или части земельного участка
- - граница земельного участка ранее учтенного в ЕГРН
- - граница кадастрового квартала
- 59:37:0450101 - кадастровый номер квартала
- 59:37:0450101:32 - кадастровый номер земельного участка в кадастровом квартале
- - проектируемая ЛЭП (ВЛ 0.4 кВ)
- - проектируемая ТП (СТП)

Описание границ смежных землепользователей:

от т.1 до т.4 - земли неразграниченной государственной (муниципальной) собственности
от т.4 до т.1 - земельный участок с кадастровым номером 59:37:0450101:98

Заявитель

(подпись, расшифровка подписи)

МП
(для юридических лиц и ИП)

Косачев О.В., по доверенности

№ ПЭ-139-2021 от 09.02.2021

Верно

