

Схема предполагаемых к использованию земель или части земельного участка

Объект: газопровод для транспортировки природного газа под давлением до 0.6 Мпа включительно

Местоположение: Пермский край, г.о. Город Березники, г. Усолье, ул. Солеваров, в районе дома 170

Площадь земель или части земельного участка, кв.м 617


Категория земель: земли населённых пунктов

Вид разрешенного использования: для строительства газопровода



Обозначение характерных точек границ	Координаты (МСК-59), м	
	X	Y
1	675623.98	2257504.27
2	675621.28	2257505.66
3	675620.83	2257504.90
4	675613.24	2257509.67
5	675608.18	2257501.66
6	675650.81	2257474.75
7	675663.88	2257472.87
8	675666.43	2257482.80

Обозначение характерных точек границ	Координаты (МСК-59), м	
	X	Y
9	675654.31	2257484.36
10	675623.63	2257503.71
-	-	-
11	675659.95	2257474.90
12	675660.50	2257475.75
13	675659.65	2257476.31
14	675659.11	2257475.45

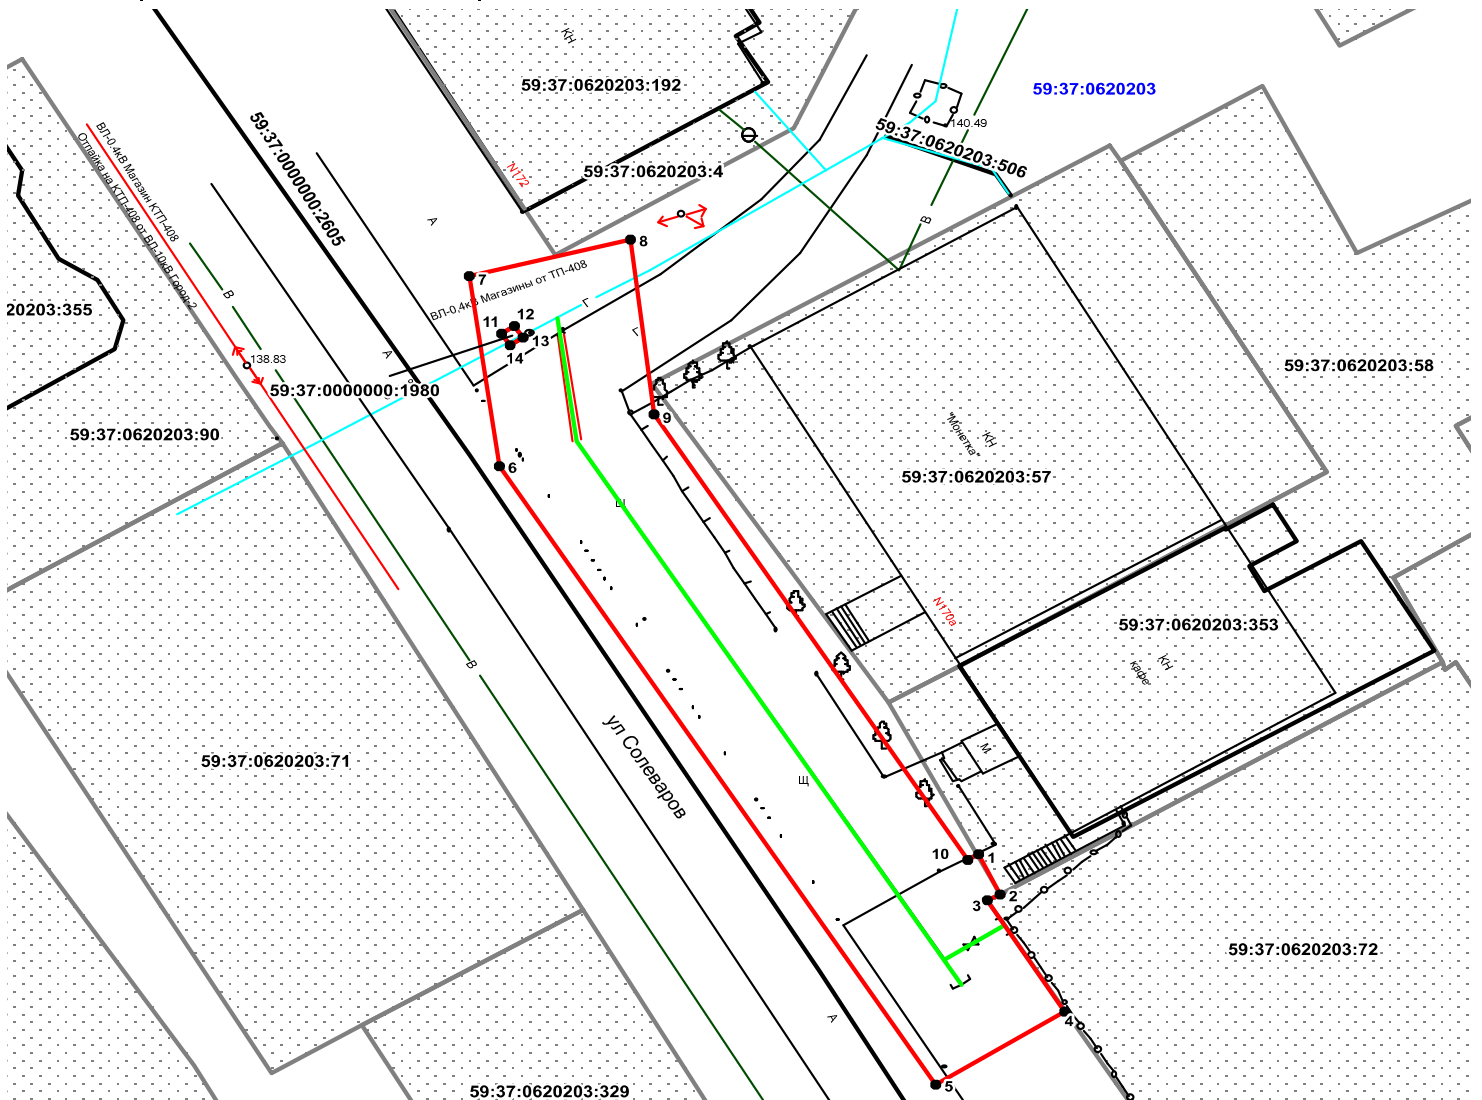

Описание границ смежных землепользователей:

- от т. 1 до т.2 земельный участок с кадастровым номером 59:37:0620203:58
- от т. 2 до т.4 земельный участок с кадастровым номером 59:37:0620203:72
- от т. 4 до т.1 земли общего пользования

Масштаб 1:500

Условные обозначения:

- граница предполагаемых к использованию земель
- граница учтенных земельных участков
- граница кадастрового квартала
- проектируемый газопровод
- существующий газопровод

59:37:0620203:72 кадастровый номер земельного участка

59:37:0620203 номер кадастрового квартала

Заявитель _____ / Крапивин А.В./

Верно