

# Схема предполагаемых к использованию земель или части земельного участка

Объект: газопровод для транспортировки природного газа под давлением до 0.6 Мпа включительно

Местоположение: Пермский край, Усольский район, г. Усолье, район ул. Ивачева (подключение в районе дома 28 по ул. Дружбы)

Площадь земель или части земельного участка, кв.м.: **383**


Категория земель: земли населённых пунктов

Вид разрешенного использования: для строительства газопровода

Обозначение характерных точек границ	Координаты (МСК-59), м	
	X	Y
1	675798,56	2256417,41
2	675792,73	2256429,79
3	675779,72	2256457,39
4	675775,33	2256466,70
5	675769,15	2256463,82
6	675791,99	2256414,37

Описание границ смежных землепользователей:

- от т.1 до т.2 земельный участок с кадастровым номером 59:37:0621101:644
- от т.2 до т.3 земельный участок с кадастровым номером 59:37:0621101:645
- от т.3 до т.4 земельный участок с кадастровым номером 59:37:0621101:580
- от т.4 до т.1 земельный участок с кадастровым номером 59:37:0621101:774

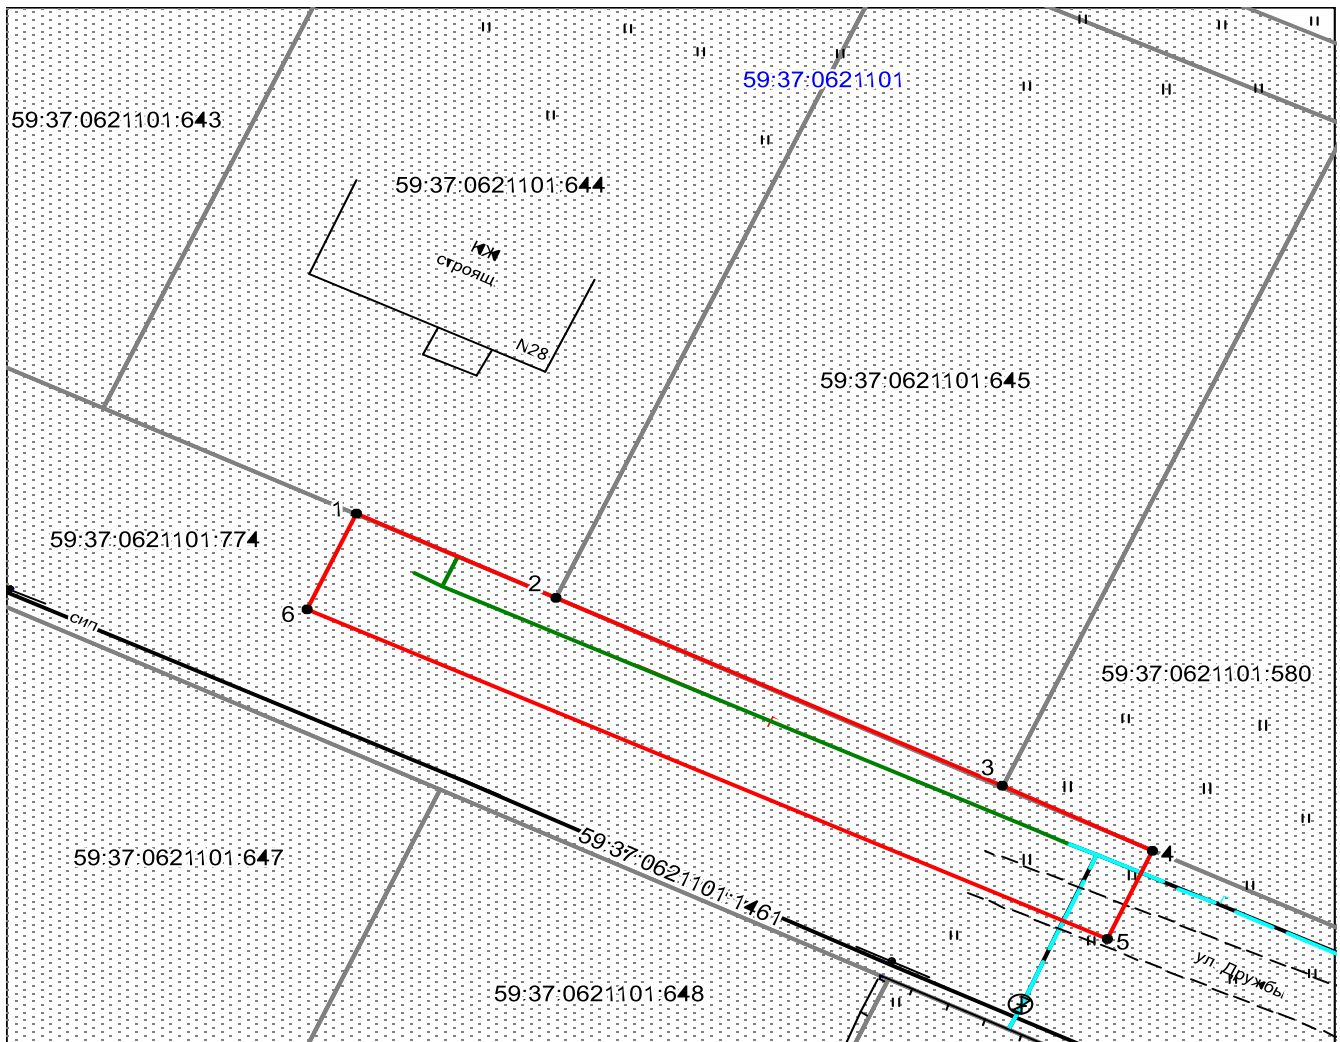

Масштаб 1:500

Условные обозначения:

- граница предполагаемых к использованию земель
- граница учтенных земельных участков
- граница кадастрового квартала
- проектируемый газопровод
- - - существующий газопровод

59:37:0621101:644 кадастровый номер земельного участка  
59:37:0621101 номер кадастрового квартала

Заявитель  /А.В. Крапивин/

Верно