

Схема предполагаемых к использованию земель или части земельного участка

Объект: газопровод для транспортировки природного газа под давлением до 0.6 Мпа включительно

Местоположение: Пермский край, г.о. Город Березники, г. Усолье, ул. Горького, в районе дома 50


Площадь земель или части земельного участка, кв.м 74

Категория земель: земли населённых пунктов

Вид разрешенного использования: для строительства газопровода



Обозначение характерных точек границ	Координаты (МСК-59), м	
	X	Y
1	675892,51	2257158,96
2	675883,94	2257164,15
3	675880,22	2257157,62
4	675888,92	2257152,67

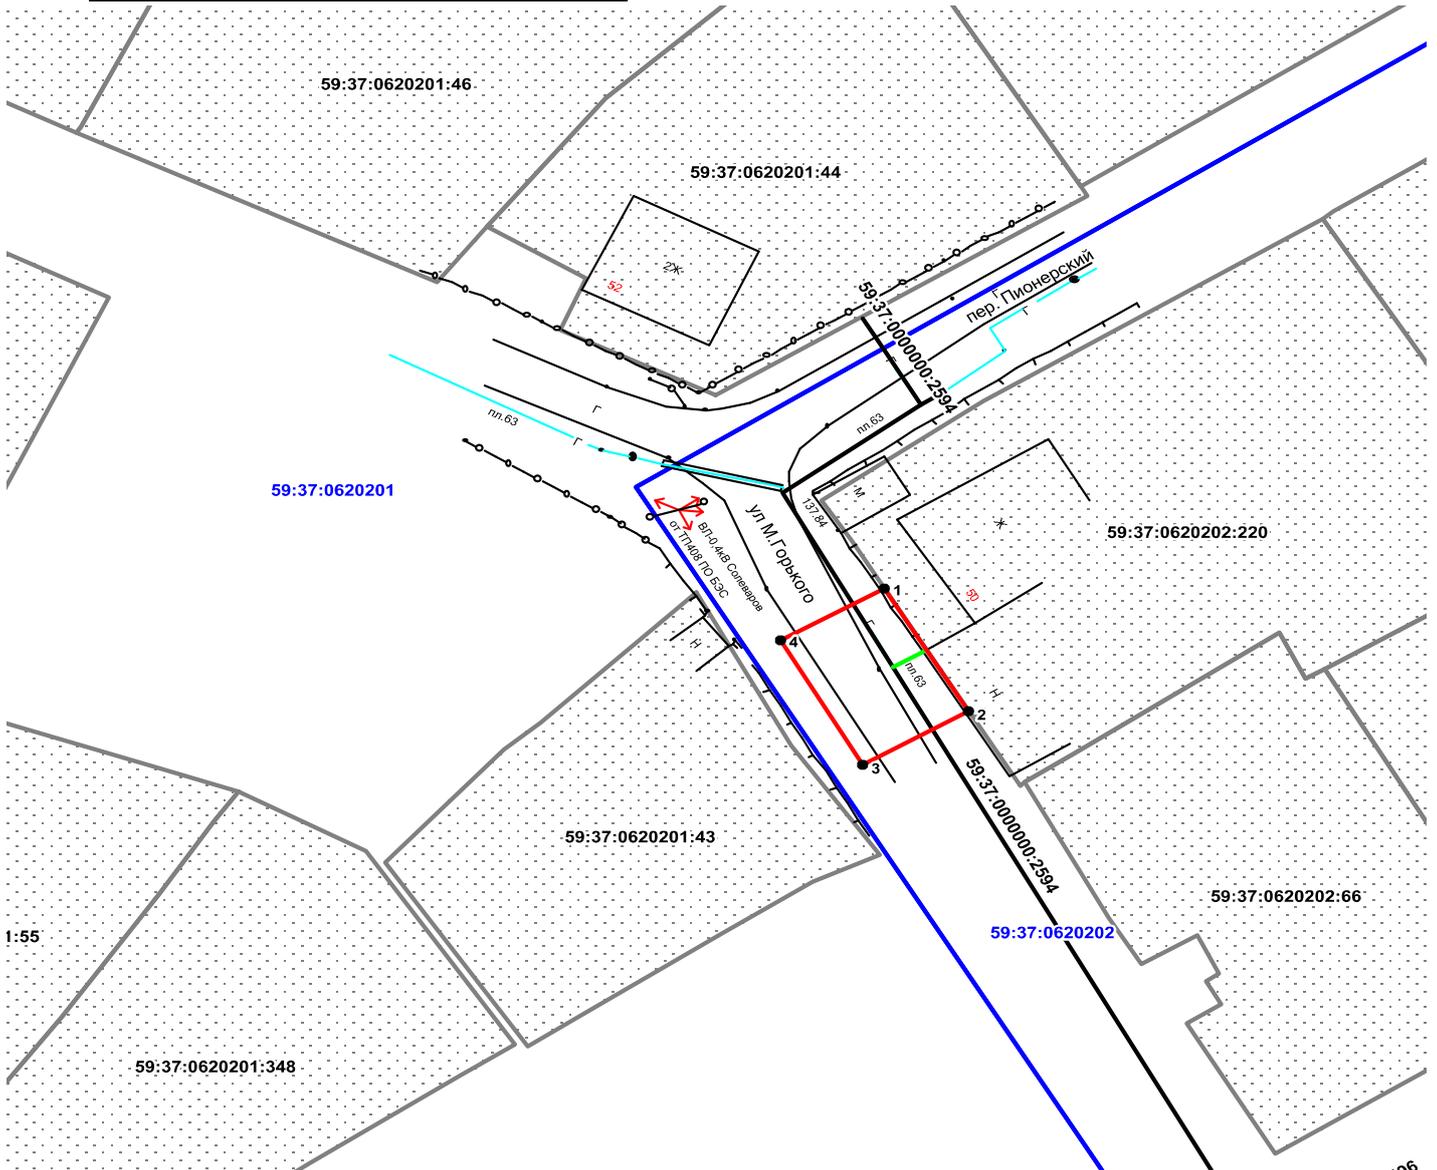

Описание границ смежных землепользователей:

от т. 1 до т.2 земельный участок с кадастровым номером
59:37:0620202:220

от т. 2 до т.1 земли общего пользования

Масштаб 1:500

Условные обозначения:

- граница предполагаемых к использованию земель
- граница учтенных земельных участков
- граница кадастрового квартала
- проектируемый газопровод
- существующий газопровод

59:37:0620202:220 кадастровый номер земельного участка

59:37:0620202 номер кадастрового квартала

Заявитель _____ / Крапивин А.В./

Верно