

Схема предполагаемых к использованию земель или части земельного участка

Объект: газопровод для транспортировки природного газа под давлением до 0.6 Мпа включительно

Местоположение: Пермский край, г.о. город Березники, г. Усолье, ул. Ломоносова, в районе дома 32

Площадь земель или части земельного участка, кв.м 172

Категория земель: земли населённых пунктов

Вид разрешенного использования: для строительства газопровода


Обозначение характерных точек границ	Координаты (МСК-59), м	
	X	Y
1	673517.02	2257352.47
2	673516.53	2257360.72
3	673516.43	2257362.44
4	673497.59	2257360.60
5	673497.71	2257359.18
6	673499.89	2257359.96
7	673502.05	2257353.93
8	673498.25	2257352.57
9	673498.45	2257350.12

Описание границ смежных землепользователей:

от т.1 до т.2 земельный участок с кадастровым номером
59:37:0620501:11

от т.2 до т.5
от т.8 до т.1 земли общего пользования

от т.5 до т.8 земельный участок с кадастровым номером
59:37:0620504:224

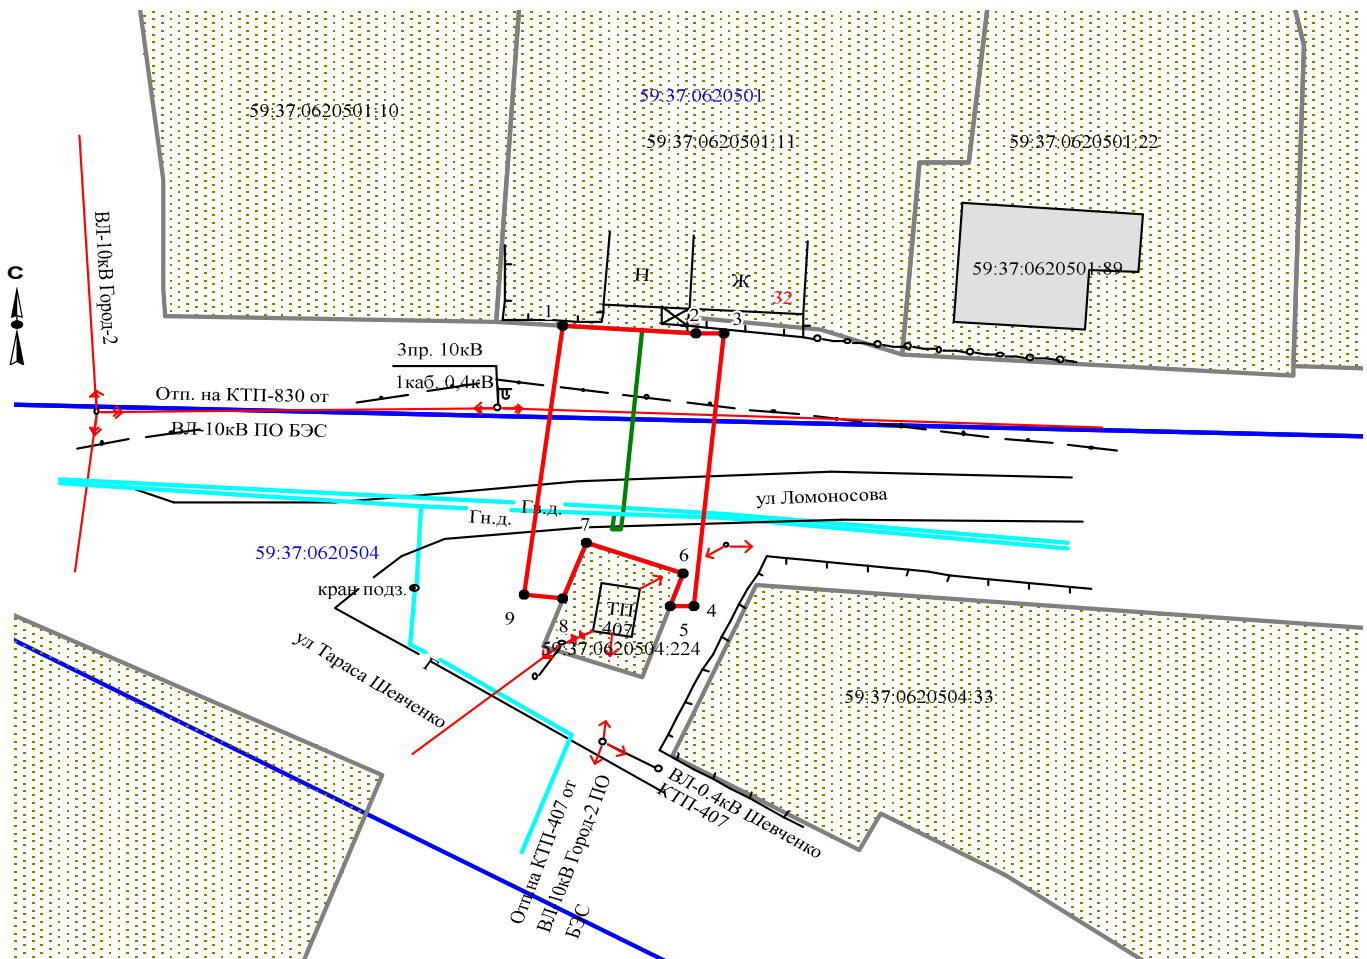

Масштаб 1:500

Заявитель  /А.В. Крапивин/

Верно

Условные обозначения:

- граница предполагаемых к использованию земель
- граница учтенных земельных участков
- граница кадастрового квартала
- проектируемый газопровод
- существующий газопровод

59:37:0620501:11 кадастровый номер земельного участка
59:37:0620501 номер кадастрового квартала