

Схема предполагаемых к использованию земель или части земельного участка


Объект: газопровод для транспортировки природного газа под давлением до 0,6 Мпа включительно

Местоположение: Пермский край, г. Березники (подключение в районе дома 10 по ул. Октябрьская)

Площадь земель или части земельного участка, кв.м: 41

Категория земель: земли населенных пунктов

Вид разрешенного использования: для строительства газопровода

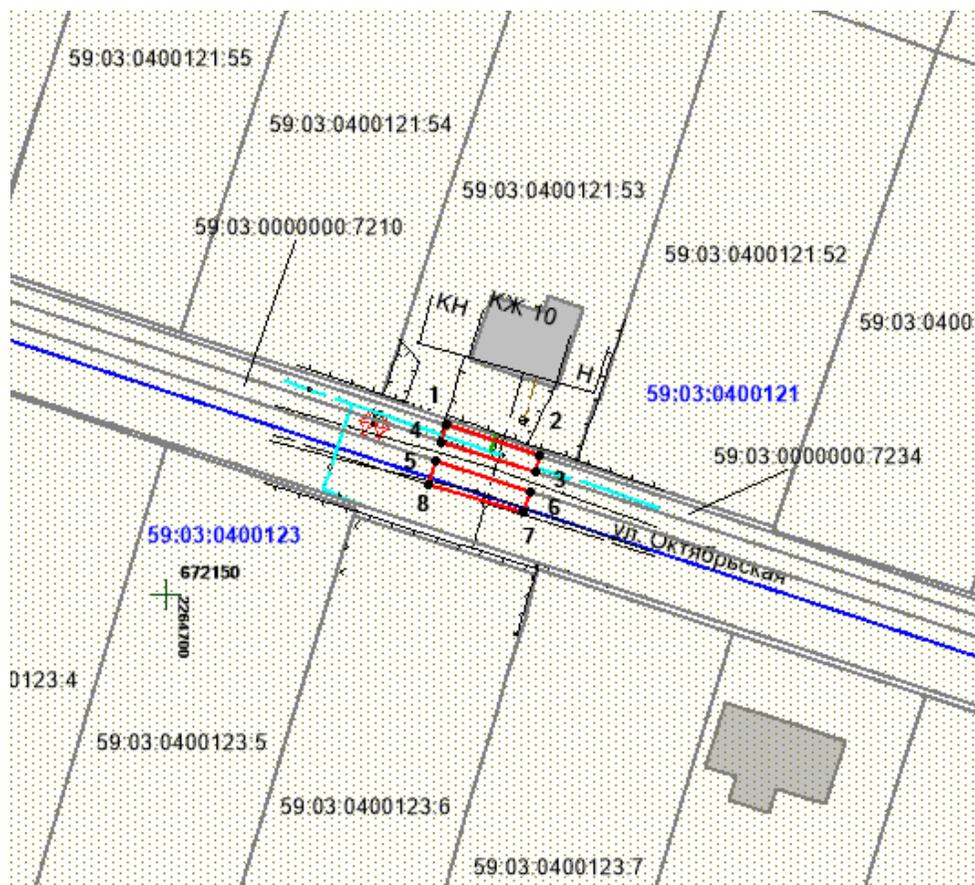

Масштаб 1:700

Описание границ смежных землепользователей:

- от т.1 до т.2 - земли общего пользования
- от т.2 до т.3, т.4 до т.1, т.6 до т.5 - граница участка с кадастровым № 59:03:0000000:7234
- от т.5 до т.6 - граница участка с кадастровым № 59:03:0000000:7210

Обозначение характерных точек границ	Координаты, м (МСК-59)	
	X	Y
1	672167,14	2264728,54
2	672164,03	2264738,05
3	672162,40	2264737,57
4	672165,47	2264728,06
5	672163,55	2264727,49
6	672160,48	2264737,01
7	672158,30	2264736,37
8	672161,12	2264726,77

Условные обозначения:

- граница предполагаемых к использованию земель ;
- граница учтенных земельных участков;
- граница кадастрового квартала;
- проектируемый газопровод;
- существующий газопровод;
- 59:03:0400121 - обозначение кадастрового квартала;
- 59:03:0400121:53 - кадастровый номер земельного участка;

Заявитель /А.В. Крапивин/

Верно