

## Схема предполагаемых к использованию земель или части земельного участка

Объект: газопровод для транспортировки природного газа под давлением до 0.6 Мпа включительно

Местоположение: Пермский край, г. Березники, ул. Мира №№ 19а, 21, 25; ул. Энгельса №№ 105, 107, 128, 130, 130а; пер. Пригородный №№ 18, 19, 20, 21, 22, 23, 25, 26, 27, 28, 29, 31, 33; ул. Кунгурская №№ 23, 28, 29, 31, 33; ул. Челюскинцев №№ 92, 94 (подключение в районе дома 129 по ул. Челюскинцев)

Площадь земель или части земельного участка, кв.м.: **20**


Категория земель: земли населённых пунктов

Вид разрешенного использования: для строительства газопровода

Обозначение характерных точек границ	Координаты (МСК-59), м	
	X	Y
1	672322,94	2266127,85
2	672313,47	2266131,07
3	672312,80	2266129,19
4	672322,27	2266125,96

Описание границ смежных землепользователей:

от т.1 до т.2      земли общего пользования  
от т.3 до т.4  
от т.2 до т.3      земельный участок с кадастровым номером  
от т.4 до т.1      59:03:0000000:3828

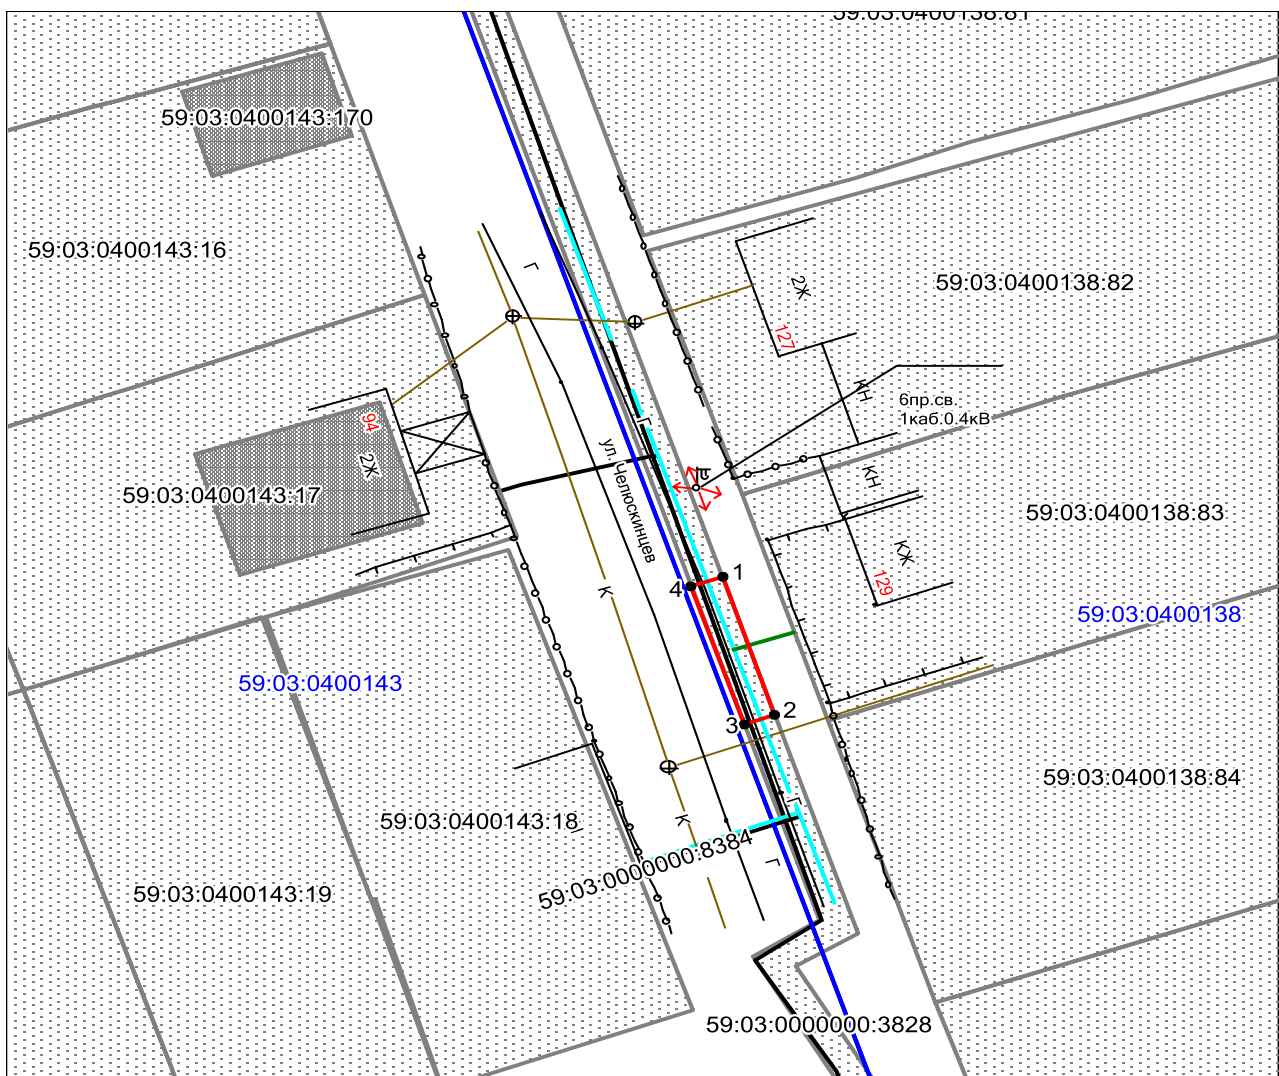

**Масштаб 1:500**

**Условные обозначения:**

- граница предполагаемых к использованию земель
- граница учтенных земельных участков
- граница кадастрового квартала
- проектируемый газопровод
- существующий газопровод

59:03:0400138:83      кадастровый номер земельного участка  
59:03:0400138      номер кадастрового квартала

Заявитель  А.В. Крапивин/

Верно

