

Схема предполагаемых к использованию земель или части земельного участка

Объект: газопровод для транспортировки природного газа под давлением до 0.6 Мпа включительно

Местоположение: Пермский край, г.о. г.Березники, г.Березники, ул.Челюскинцев, в районе дома 129

Площадь земель или части земельного участка, кв.м.: **30**

Категория земель: земли населённых пунктов

Вид разрешенного использования: для строительства газопровода

Обозначение характерных точек границ	Координаты (МСК-59), м	
	X	Y
1	672323,94	2266130,68
2	672314,47	2266133,90
3	672313,47	2266131,07
4	672322,94	2266127,85


Описание границ смежных землепользователей:

от т.1 до т.2 земельный участок с кадастровым номером 59:03:0400138:83

от т.2 до т.3 земли общего пользования

от т.4 до т.1

от т.3 до т.4 земельный участок с кадастровым номером 59:03:0000000:3828

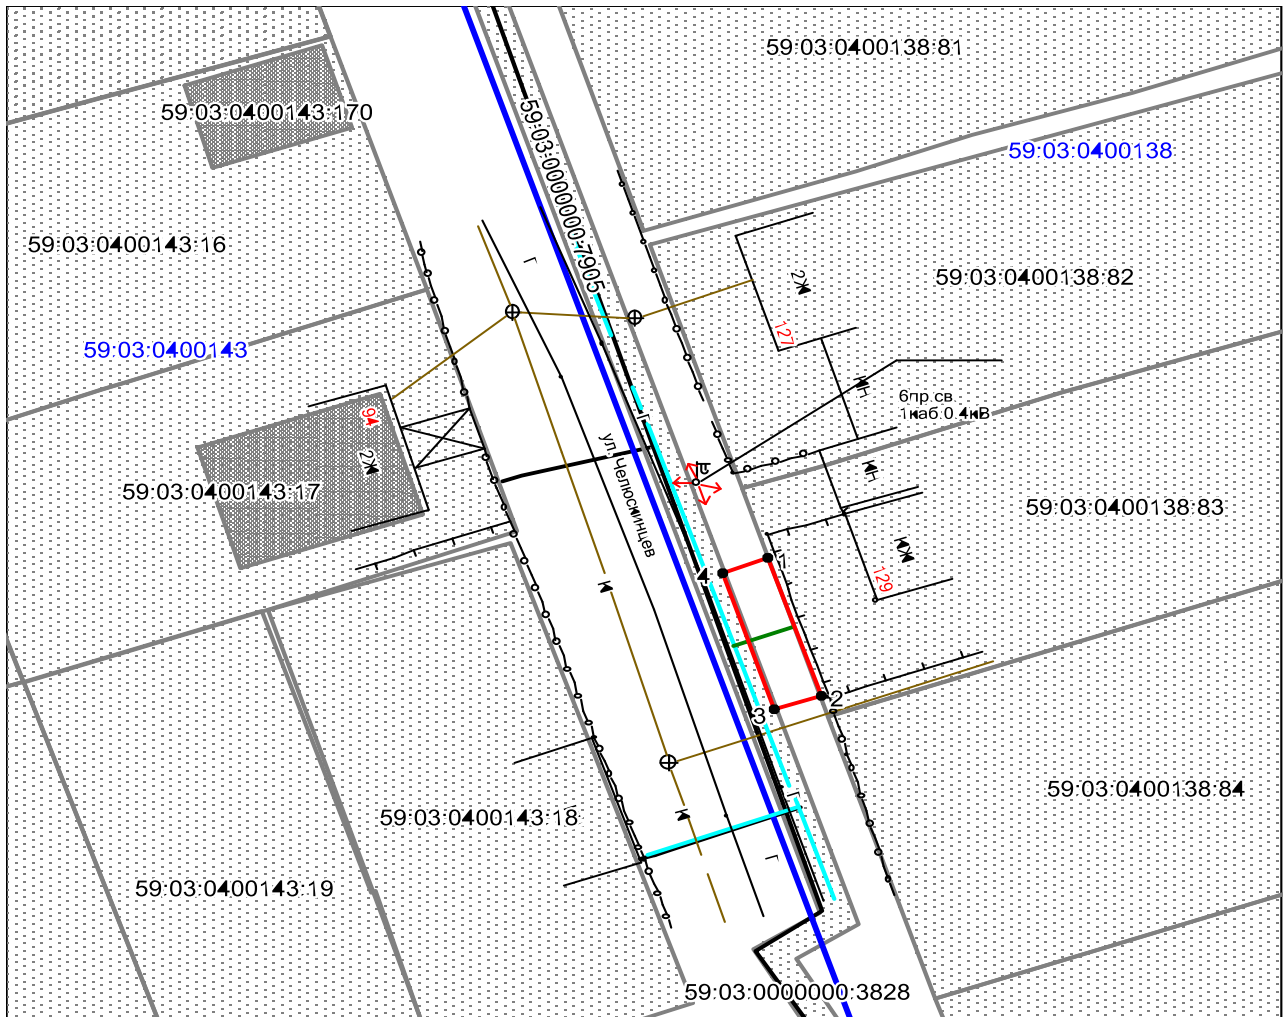

Масштаб 1:500

Условные обозначения:

- граница предполагаемых к использованию земель
- граница учтенных земельных участков
- граница кадастрового квартала
- проектируемый газопровод
- существующий газопровод

59:03:0400138:83 кадастровый номер земельного участка
59:03:0400138 номер кадастрового квартала

Заявитель  А.В. Крапивин/

Верно