

Схема предполагаемых к использованию земель или части земельного участка

Объект: газопровод для транспортировки природного газа под давлением до 0.6 Мпа включительно

Местоположение: Пермский край, г.о. Город Березники, г. Березники, ул. Щорса, в районе дома 23

Площадь земель или части земельного участка, кв.м **843**

Категория земель: земли населённых пунктов


Вид разрешенного использования: для строительства газопровода



Обозначение характерных точек границ	Координаты (МСК-59), м	
	X	Y
1	674749.72	2264626.35
2	674762.32	2264631.95
3	674757.06	2264640.45
4	674747.56	2264634.58
5	674667.64	2264608.87
6	674670.46	2264600.40
7	674688.18	2264606.20
8	674708.99	2264613.01
9	674729.74	2264619.81

Описание границ смежных землепользователей:

- от т. 1 до т.6 земли общего пользования
- от т. 6 до т.7 земельный участок с кадастровым номером 59:03:0400019:30
- от т. 7 до т.8 земельный участок с кадастровым номером 59:03:0400019:4638
- от т. 8 до т.9 земельный участок с кадастровым номером 59:03:0400019:88
- от т. 9 до т.1 земельный участок с кадастровым номером 59:03:0400019:27

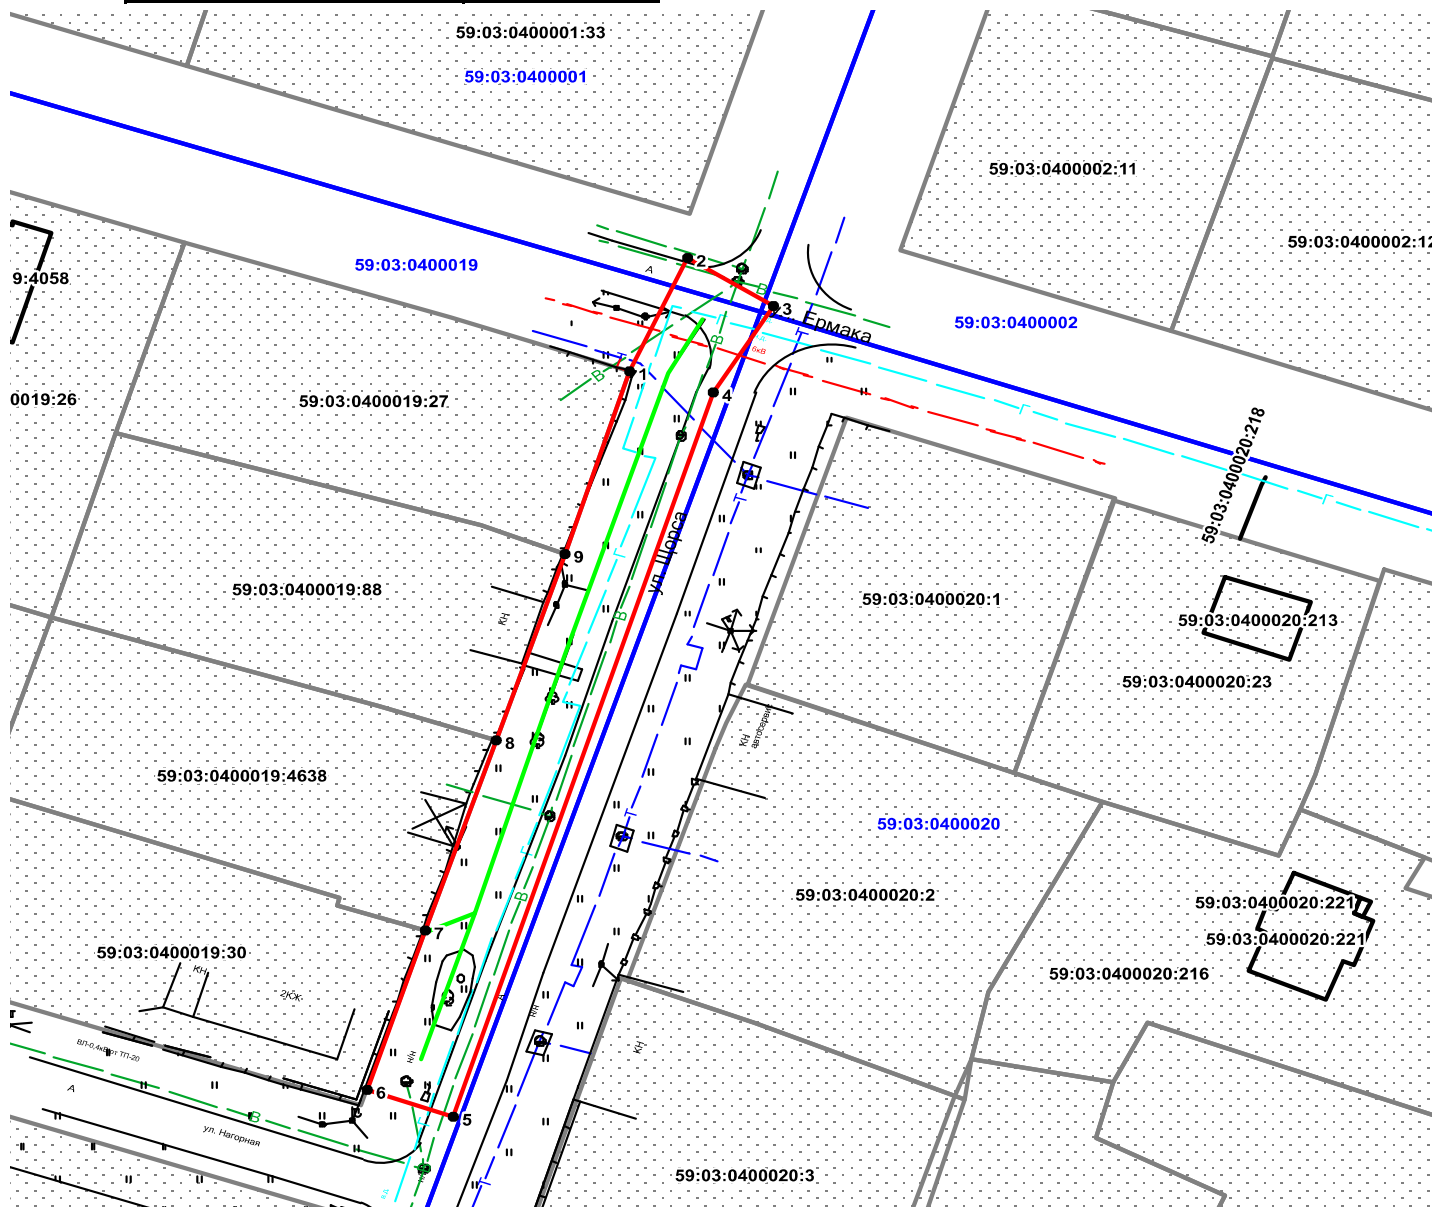

Масштаб 1:800

Условные обозначения:

- граница предполагаемых к использованию земель
- граница учтенных земельных участков
- граница кадастрового квартала
- проектируемый газопровод
- существующий газопровод

Заявитель  / Крапивин А.В./

59:03:0400019:30 кадастровый номер земельного участка

59:03:0400019 номер кадастрового квартала

Верно