

Схема предполагаемых к использованию земель или части земельного участка

Объект: Элементы благоустройства территории, в том числе малые архитектурные формы, за исключением некапитальных нестационарных строений и сооружений, рекламных конструкций, применяемых как составные части благоустройства территории.

Местоположение: Пермский край, г. Березники, в районе зданий по проспекту Ленина, 76

Площадь части земельного участка: 760 квадратных метров

Условные обозначения


59:03:0300004:1051 Обозначение земельного участка

- 1 Характерная точка границы, сведения о которой позволяют однозначно определить ее местоположение на местности
- Граница части земельного участка, предполагаемой к использованию
- Обозначение границы земельного участка
- Обозначение границы квартала

Описание границ смежных землепользователей

от точки 1 до точки 24 – муниципальная земля
 от точки 24 до точки 1 – земельный участок с кадастровым номером 59:03:0300004:1051
 от точки 25 до точки 52 – муниципальная земля
 от точки 52 до точки 1 – земельный участок с кадастровым номером 59:03:0300004:1051

Обозначение характерных точек границ	Координаты, м	
н1	675643.1495	2264527.0275
н2	675644.3648	2264525.3315
н3	675644.4392	2264524.1299
н4	675643.6066	2264523.2604
н5	675637.409	2264521.3965
н6	675640.5697	2264515.2573
н7	675644.1205	2264511.5552
н8	675651.4456	2264507.7943
н9	675655.0507	2264508.5574
н10	675658.3679	2264510.0935
н11	675659.4499	2264507.8398
н12	675624.7246	2264492.1281
н13	675624.4274	2264492.7062
н14	675626.6527	2264494.123
н15	675628.581	2264495.9232
н16	675630.2659	2264498.246
н17	675631.455	2264500.8576
н18	675632.0854	2264503.5382
н19	675632.1923	2264506.29
н20	675631.7715	2264509.0115
н21	675630.8386	2264511.6025
н22	675628.7043	2264516.1161
н23	675627.7273	2264517.74
н24	675626.4474	2264519.1377
н25	675589.4793	2264501.6738
н26	675589.746	2264499.7894
н27	675590.3833	2264497.9957
н28	675592.7173	2264493.0596
н29	675594.194	2264490.6055
н30	675596.1285	2264488.4935
н31	675598.448	2264486.8049
н32	675601.0481	2264485.6154
н33	675603.8372	2264484.964
н34	675606.7	2264484.8795
н35	675609.5226	2264485.3651
н36	675612.1926	2264486.4017
н37	675612.4192	2264485.956
н38	675579.7505	2264469.5783
н39	675578.6744	2264471.8395
н40	675580.7744	2264473.1048
н41	675582.5829	2264474.7507
н42	675583.952	2264476.5785
н43	675585.0783	2264478.9293
н44	675585.6696	2264481.302
н45	675585.7874	2264483.7444
н46	675585.4271	2264486.163
н47	675584.6026	2264488.465
н48	675581.4922	2264495.0071
н49	675578.0355	2264493.3636
н50	675578.499	2264492.1014
н51	675578.2242	2264491.9807
н52	675576.2098	2264495.4058

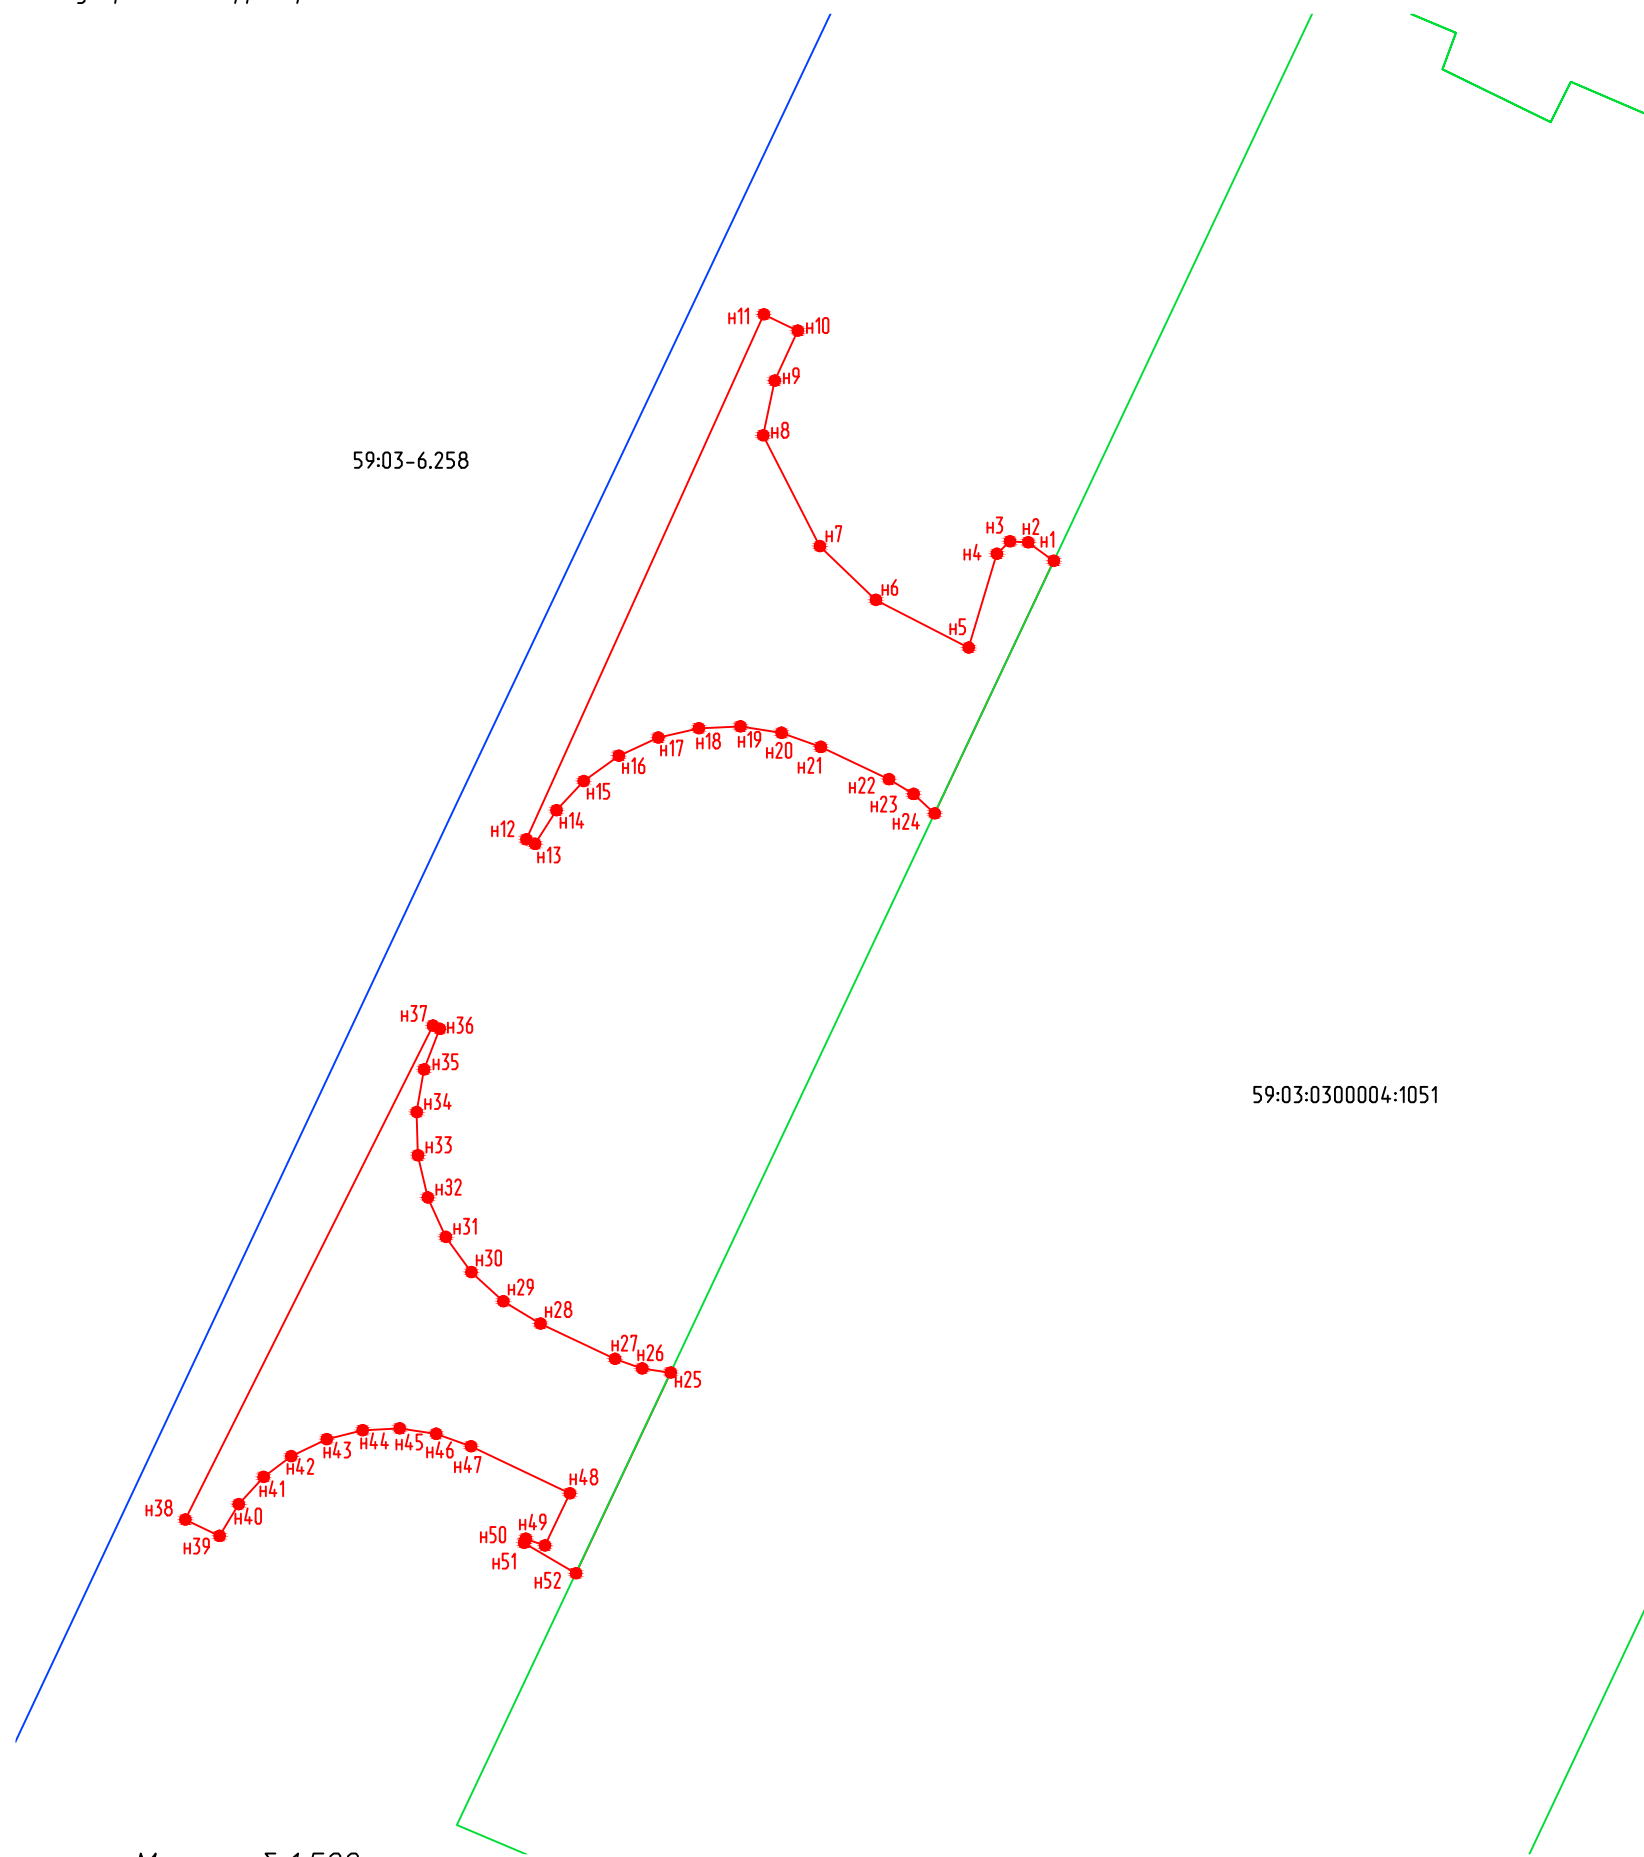

Масштаб 1:500

Заявитель: _____

МП

(Подпись, расшифровка подписи)

Верно

(Для юридических лиц и
индивидуальных предпринимателей)

Взам. инб. Н	
Подпись и дата	
Инб. Н подл.	