

Схема предполагаемых к использованию земель или части земельного участка

Объект: Линии электропередачи классом напряжения до 35 кВ, а также связанные с ними трансформаторные подстанции, распределительные пункты и иное предназначенное для осуществления передачи электрической энергии оборудование, для размещения которых не требуется разрешения на строительство
 Местоположение: Пермский край, г. Березники, в районе зданий по проспекту Ленина, 76

Площадь части земельного участка: 102 квадратных метров

Условные обозначения


59:03:0300004:1051 Обозначение земельного участка

- 1 Характерная точка границы, сведения о которой позволяют однозначно определить ее местоположение на местности
- Граница части земельного участка, предполагаемой к использованию
- Обозначение границы земельного участка
- Обозначение границы квартала

Описание границ смежных землепользователей

от точки 1 до точки 8 - муниципальная земля
 от точки 8 до точки 1 - земельный участок с кадастровым номером 59:03:0300004:1051

Обозначение характерных точек границ	Координаты, м	
	X	Y
н1	675614.37	2264513.43
н2	675615.19	2264511.70
н3	675614.37	2264498.42
н4	675614.45	2264498.25
н5	675611.11	2264496.67
н6	675610.15	2264498.71
н7	675607.04	2264499.73
н8	675607.68	2264510.27

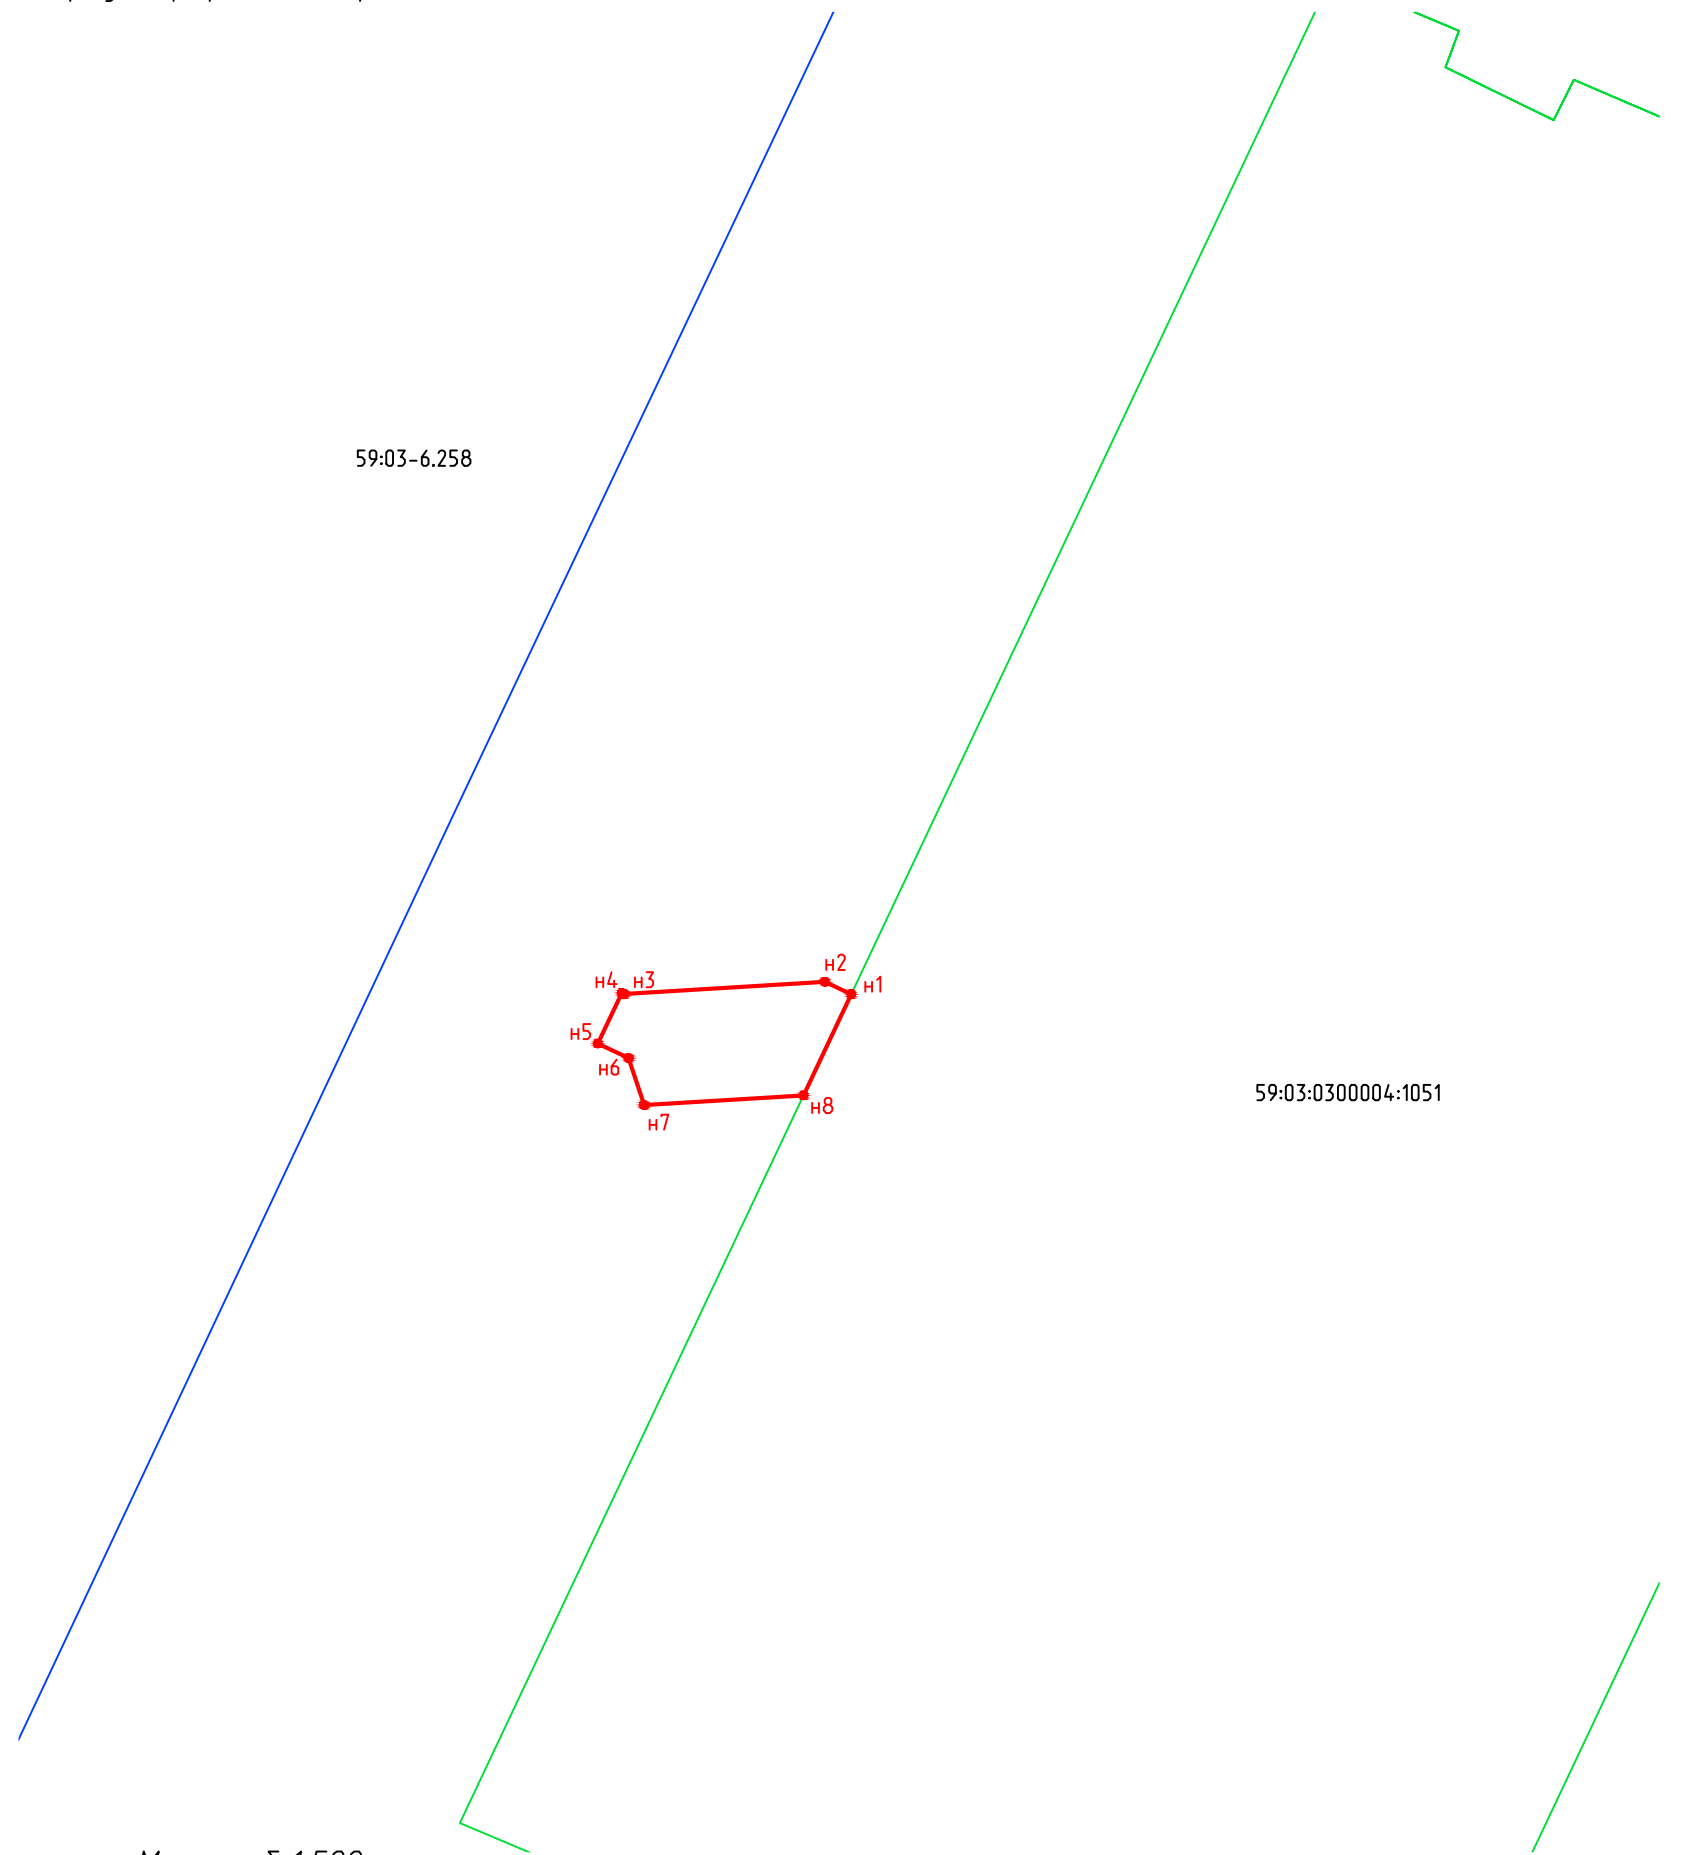

Масштаб 1:500

Заявитель: _____

МП

(Подпись, расшифровка подписи)

Верно

(Для юридических лиц и
индивидуальных предпринимателей)

Инд. N подл.	
Подпись и дата	
Взам. инб. N	