

Схема предполагаемых к использованию земель или части земельного участка

Объект: газопровод для транспортировки природного газа под давлением до 0.6 Мпа включительно

Местоположение: Пермский край, г.о. Город Березники, г. Березники (подключение по ул. Бажова, в районе дома 44а)

Площадь земель или части земельного участка, кв.м **163**

Категория земель: земли населённых пунктов


Вид разрешенного использования: для строительства газопровода



Обозначение характерных точек границ	Координаты (МСК-59), м	
	X	Y
1	674660.41	2267479.38
2	674660.30	2267489.37
3	674656.85	2267489.38
4	674651.85	2267489.37
5	674644.10	2267489.36
6	674643.94	2267479.37
7	674653.64	2267479.38

Описание границ смежных землепользователей:

от т. 1 до т.2, земельный участок с кадастровым номером 59:03:0000000:7406
 от т. 5 до т.6 земельный участок с кадастровым номером 59:03:0400043:51
 от т. 2 до т.3 земли общего пользования
 от т. 3 до т.4 земельный участок с кадастровым номером 59:03:0400043:384
 от т. 4 до т.5 земельный участок с кадастровым номером 59:03:0400043:170
 от т. 6 до т.7 земельный участок с кадастровым номером 59:03:0400043:171
 от т. 7 до т.1 земельный участок с кадастровым номером 59:03:0400043:171

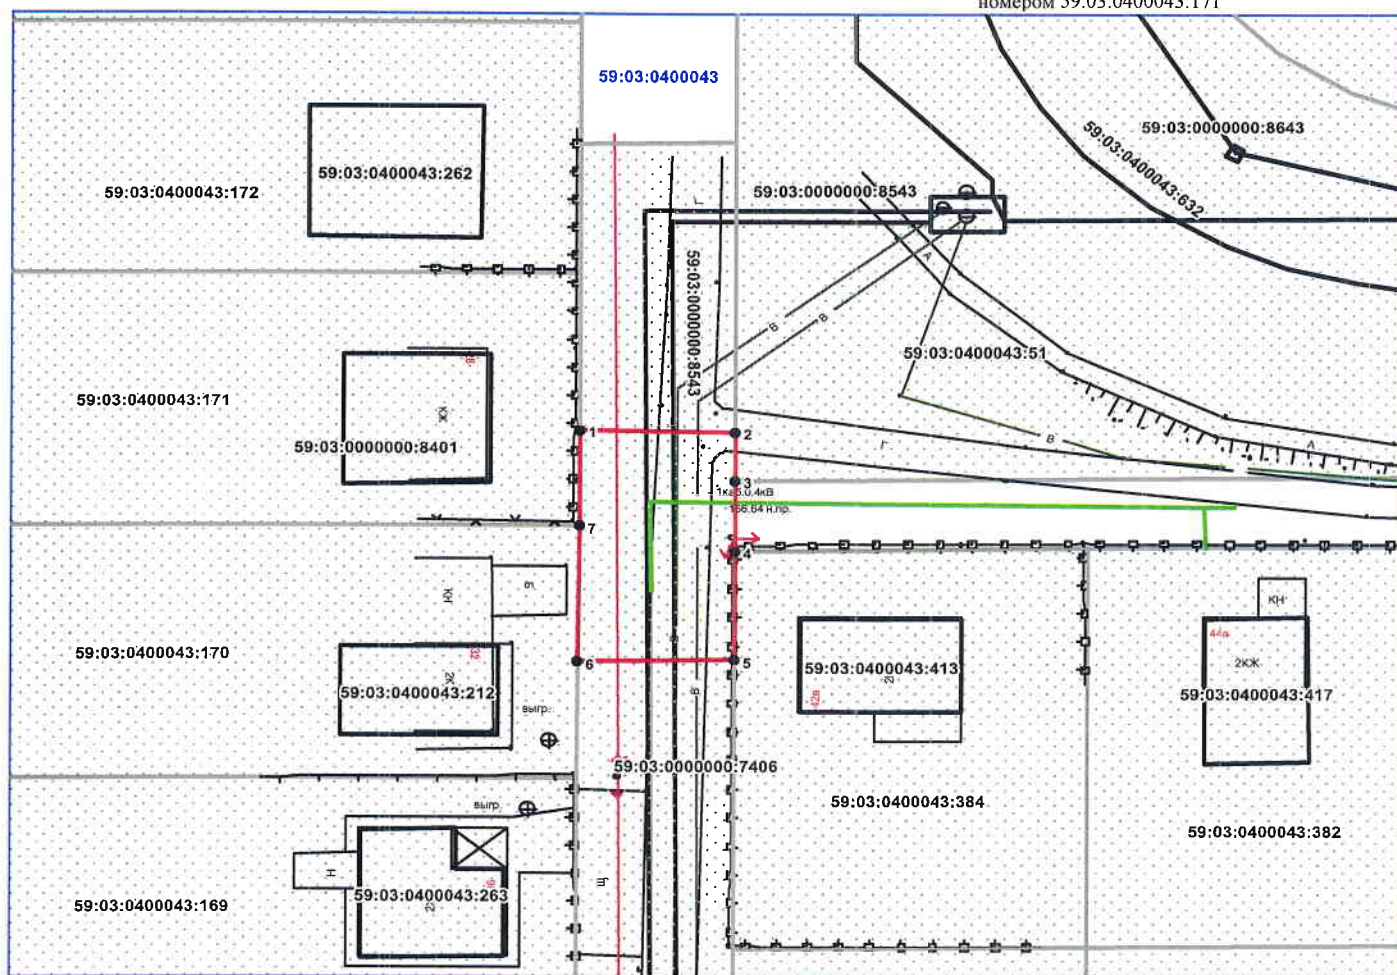

Масштаб 1:500

Условные обозначения:

- граница предполагаемых к использованию земель
- граница учтенных земельных участков
- граница кадастрового квартала
- проектируемый газопровод
- существующий газопровод

Заявитель  / Лежнев Д.А./

59:03:0400043:382 кадастровый номер земельного участка

59:03:0400043 номер кадастрового квартала

Верно