

# СХЕМА ПРЕДПОЛАГАЕМЫХ К ИСПОЛЬЗОВАНИЮ ЗЕМЕЛЬ ИЛИ ЧАСТИ ЗЕМЕЛЬНОГО УЧАСТКА

(к решению о размещении объектов на землях или земельных участках, находящихся в муниципальной собственности)

Объект: строительство общеобразовательной школы на 1224 места

Кадастровый квартал: 59:03:1000001

Местоположение: Пермский край, г. Березники, Правобережный район

Площадь земельного участка: 5460 кв.м., в том числе ЗУ1 – 2272 кв.м., ЗУ2 – 1562 кв.м., ЗУ3 – 1614 кв.м., ЗУ4 – 12 кв.м.

Категория земель: земли населенных пунктов

Вид разрешенного использования: земли общего пользования

Цель использования земельного участка: строительство наружных сетей связи .

Масштаб 1:2800 (в 1см 28 метров)

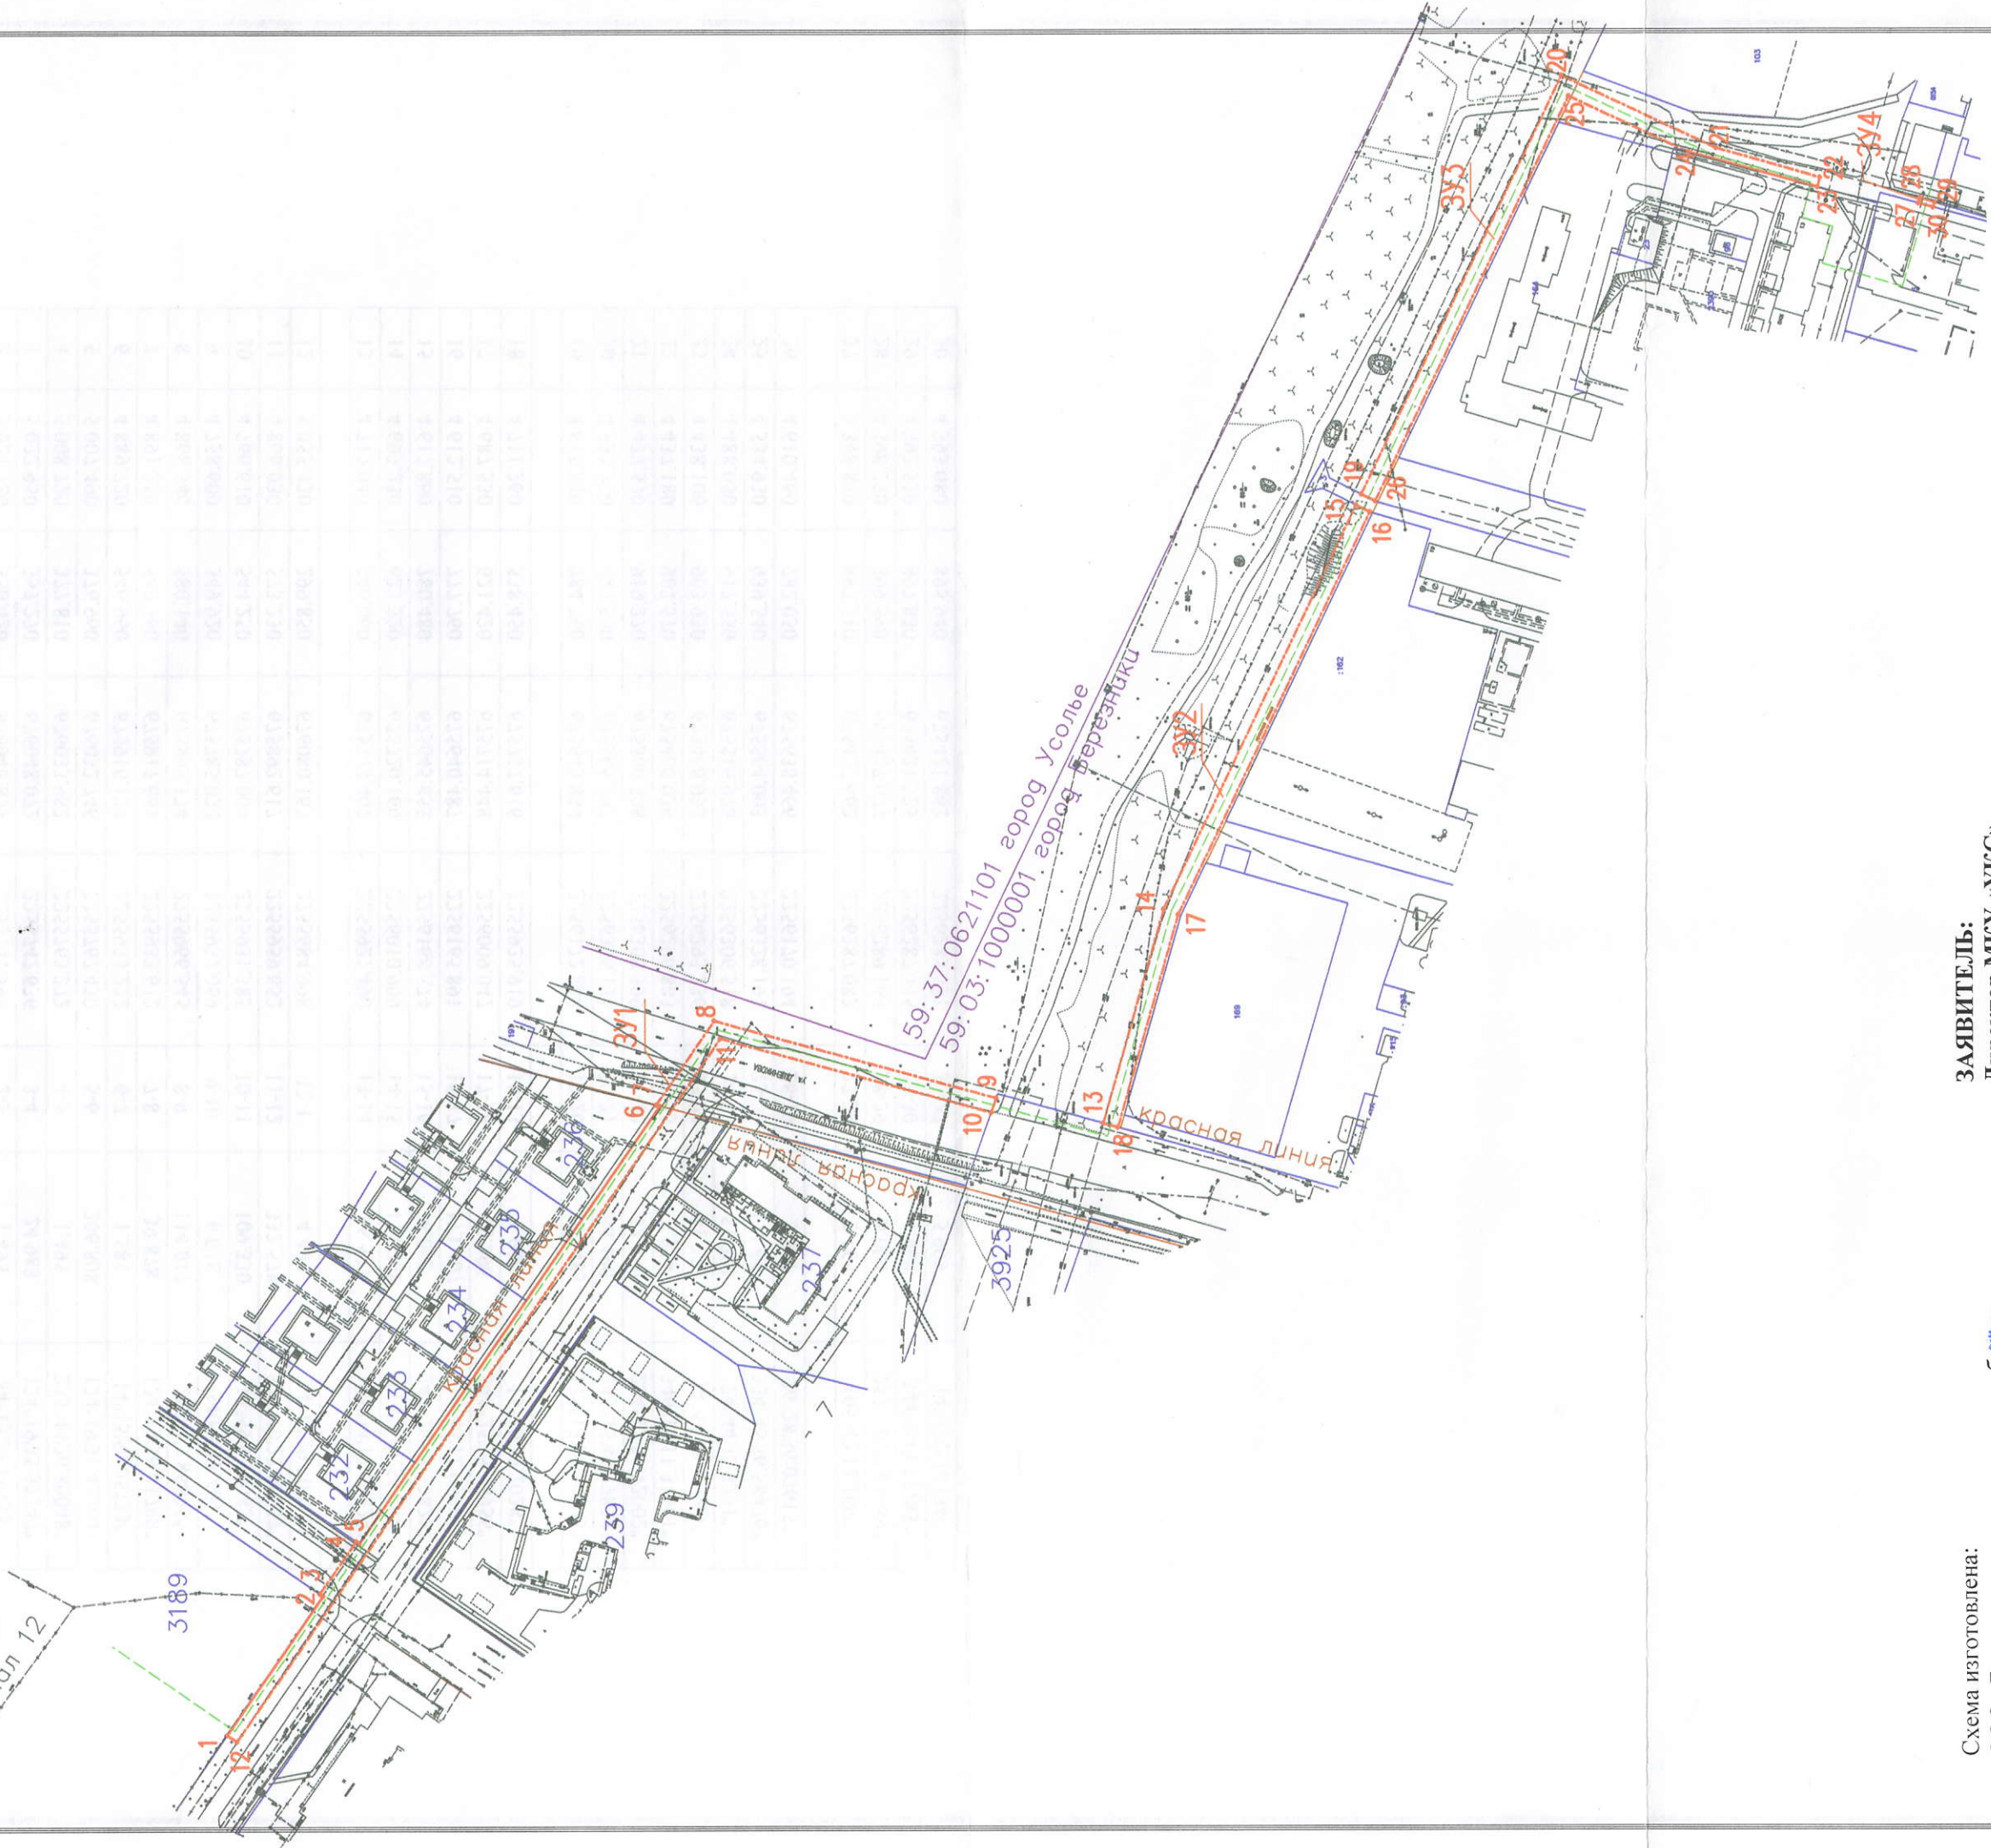


Схема изготовлена:  
ООО «Березниковское кадастровое бюро»  
Генеральный директор  
В.В. Макухин

27 апреля 2017 год

Заявитель:  
Директор МКУ «УКС»



КАТАЛОГ КООРДИНАТ ПОВОРОТНЫХ ТОЧЕК ЗЕМЕЛЬНОГО УЧАСТКА

№ точки	Система координат г. Березники	Координаты МСК 59	Сторона	Гор. проложение метры	Дирекционный угол град. мин. сек.
-	метры	метры			
1	5 059.130	302.410	1-2	65.700	124°19'15.35379"
2	5 021.720	356.420	2-3	1.495	34°15'33.19753"
3	5 022.950	357.270	3-4	24.988	124°19'35.57247"
4	5 008.720	377.810	4-5	1.495	235°44'26.80048"
5	5 007.490	376.960	5-6	206.808	124°19'31.42204"
6	4 889.720	546.960	6-7	1.581	14°15'50.05733"
7	4 891.250	547.360	7-8	39.878	124°19'36.41798"
8	4 868.540	580.140	8-9	114.017	255°13.86695"
9	4 758.600	549.920	9-10	6.016	340°52'5.401"
10	4 760.610	544.250	10-11	109.330	14°59'0.58082"
11	4 866.030	573.230	11-12	332.578	325°40'22.46957"
12	5 055.430	299.850	12-1	4.499	34°17'29.70956"
13	4 717.040	540.060	13-14	86.597	105°34'17.69229"
14	4 693.230	623.320	14-15	174.298	115°14'1.55154"
15	4 617.860	780.480	15-16	6.002	243°26'17.33825"
16	4 612.510	777.760	16-17	173.407	334°45'12.05964"
17	4 687.530	621.420	17-18	86.296	344°25'35.56956"
18	4 711.260	538.450	18-13	6.000	15°10'39.2028"
19	4 615.810	784.760	19-20	180.483	115°13'55.34975"
20	4 537.770	947.500	20-21	66.490	245°15'49.77832"
21	4 477.570	919.270	21-22	42.050	254°13'56.72002"
22	4 437.180	907.570	22-23	3.754	346°12'11.31561"
23	4 438.100	903.930	23-24	51.773	14°51'53.16663"
24	4 488.050	917.550	24-25	51.781	24°44'32.7231"
25	4 534.930	939.540	25-26	174.664	334°45'56.58476"
26	4 610.460	782.050	26-19	5.997	26°28'36.07613"
27	4 398.870	897.510	27-28	2.165	105°42'12.169"
28	4 398.270	899.590	28-29	6.004	253°20'27.01689"
29	4 392.530	897.830	29-30	1.968	344°9'43.77783"
30	4 393.080	895.940	30-27	5.999	14°47'2.10134"

