


**Схематичное изображение планируемого  
к строительству или реконструкции объекта капитального  
строительства на земельном участке**

по адресу: Российская Федерация, Пермский край, г.о. город Березники,  
г. Усолье, ул. Солнечная, 10  
Кадастровый номер земельного участка 59:37:0621101:45  
Кадастровый номер ОНС 59:37:0621101:604

Площадь застройки 101,0 кв.м  
Высота здания 9,0 м

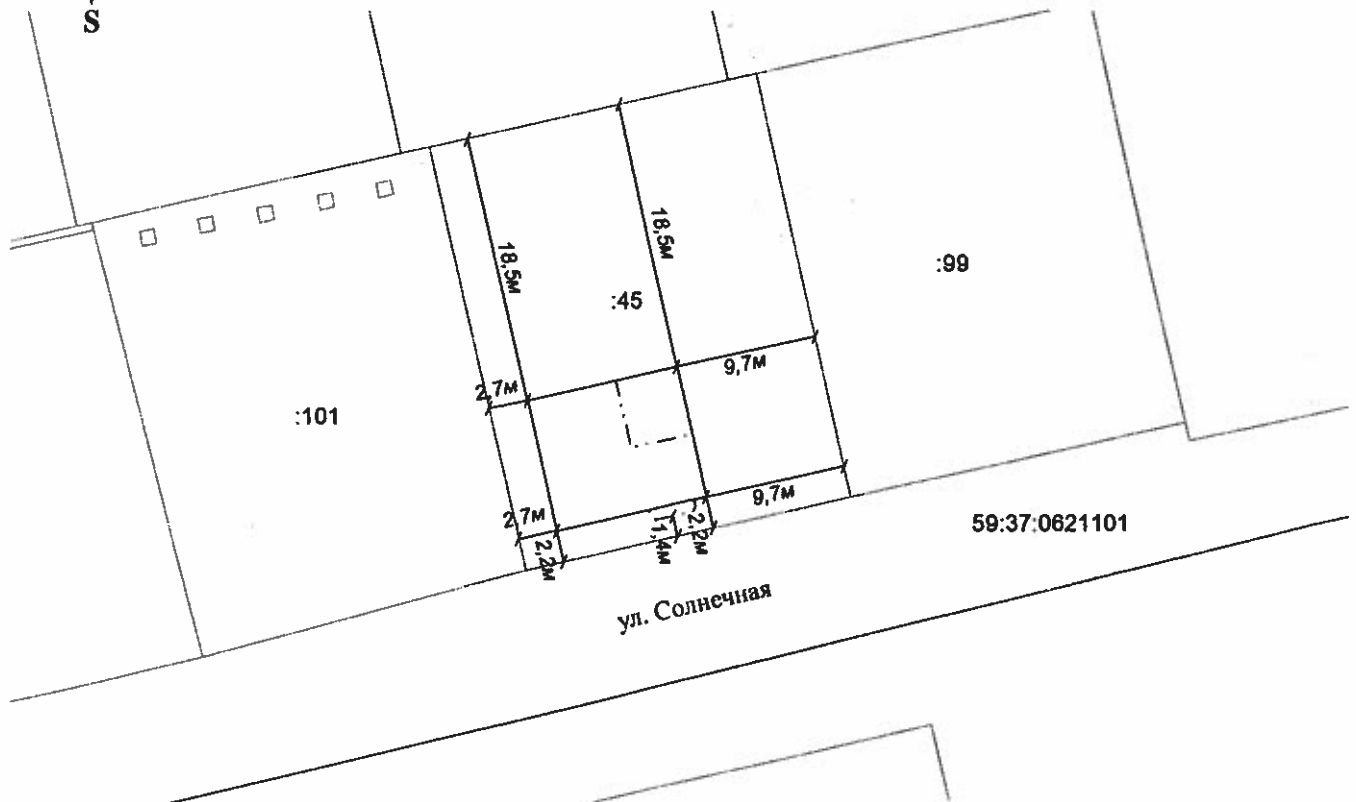

**Масштаб 1 : 500**

**Условные обозначения:**

- 59:37:0621101 - номер кадастрового квартала
- :45 - надписи кадастрового номера земельного участка
- — существующая часть границы земельного участка, имеющиеся в ЕГРН сведения о которой достаточны для определения её местоположения
- — часть контура существующего наземного конструктивного элемента здания, сооружения, объекта незавершенного строительства
- - - - часть контура существующего надземного конструктивного элемента здания, сооружения, объекта незавершенного строительства
- - - - часть контура существующего подземного конструктивного элемента здания, сооружения, объекта незавершенного строительства