

Схема предполагаемых к использованию земель или части земельного участка

Объект: газопровод для транспортировки природного газа под давлением до 0.6 Мпа включительно

Местоположение: Пермский край, г.о. город Березники, г. Усолье, ул. Солеваров, в районе дома 47

Площадь земель или части земельного участка, кв.м **141**


Категория земель: земли населённых пунктов

Вид разрешенного использования: для строительства газопровода

| Обозначение характерных точек границ | Координаты (МСК-59), м | |
|--|------------------------|------------|
| | X | Y |
| 1 | 673590.31 | 2257549.86 |
| 2 | 673595.31 | 2257549.85 |
| 3 | 673595.28 | 2257564.22 |
| 4 | 673592.49 | 2257564.06 |
| 5 | 673585.28 | 2257563.57 |
| 6 | 673585.31 | 2257549.80 |

Описание границ смежных землепользователей:

- от т.1 до т.3 земли общего пользования
- от т.5 до т.6
- от т.3 до т.4 земельный участок с кадастровым номером 59:37:0620502:40
- от т.4 до т.5 земельный участок с кадастровым номером 59:37:0620502:344
- от т.6 до т.1 земельный участок с кадастровым номером 59:37:0620502:39

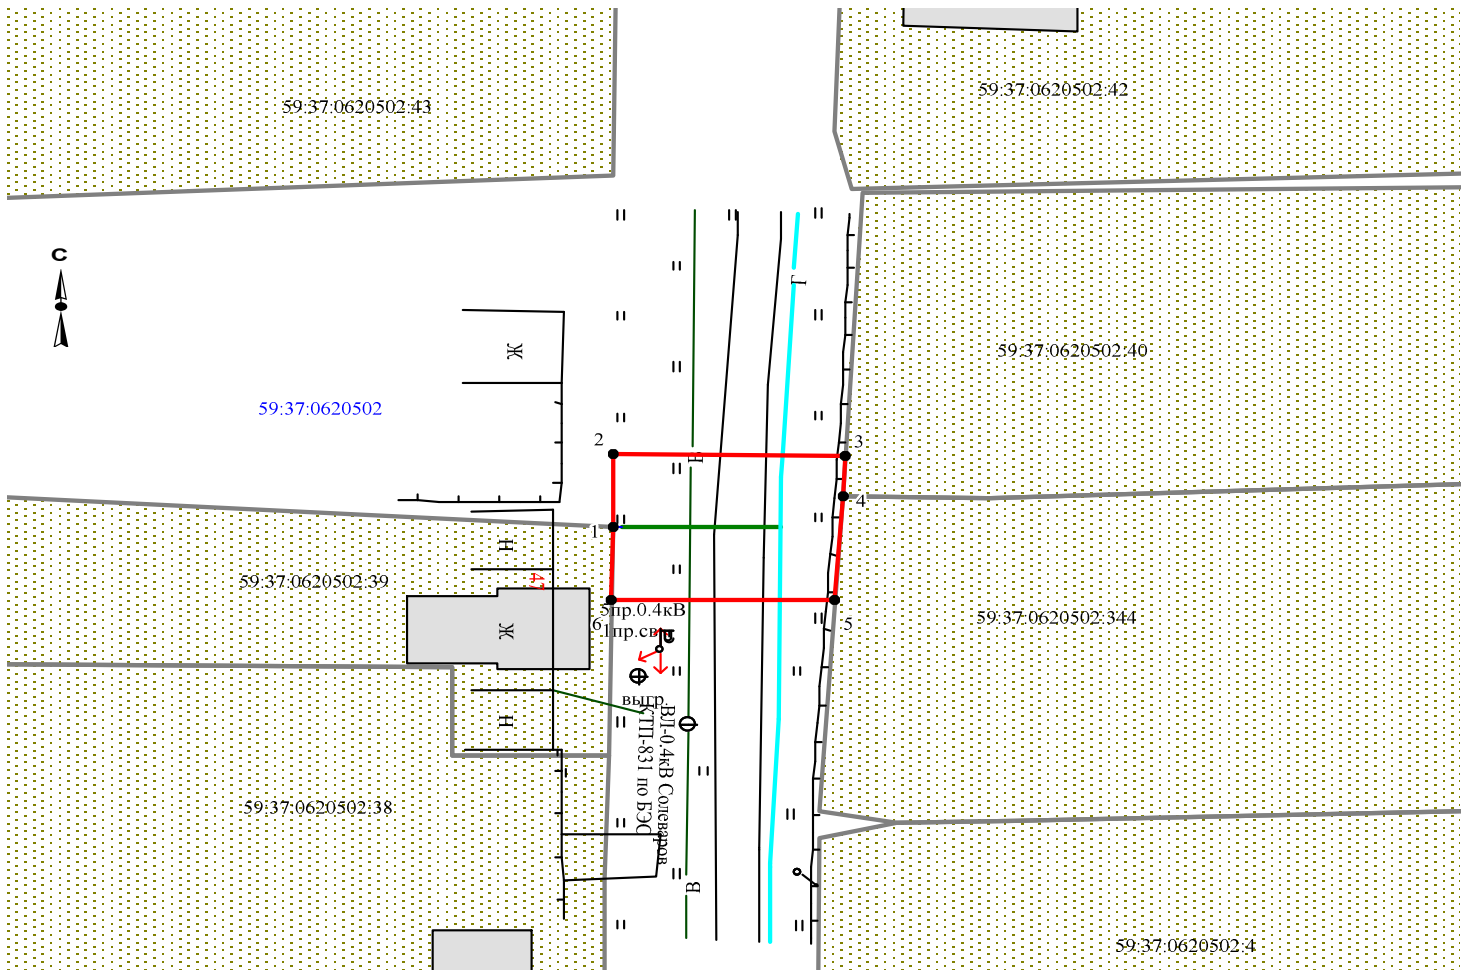

Масштаб 1:500

Заявитель  /А.В. Крапивин/

Верно

Условные обозначения:

- граница предполагаемых к использованию земель
- граница учтенных земельных участков
- граница кадастрового квартала
- проектируемый газопровод
- существующий газопровод

59:37:0620502:39 кадастровый номер земельного участка
59:37:0620502 номер кадастрового квартала