

Схема предполагаемых к использованию земель или части земельного участка

Объект: газопровод для транспортировки природного газа под давлением до 0.6 Мпа включительно


Местоположение: Пермский край, г.о. г.Березники, г.Усолье, ул.Солеваров, в районе дома 195а

Площадь земель или части земельного участка, кв.м.: **478**

Категория земель: земли населённых пунктов

Вид разрешенного использования: для строительства газопровода

Обозначение характерных точек границ	Координаты (МСК-59), м		Обозначение характерных точек границ	Координаты (МСК-59), м	
	X	Y		X	Y
1	675979,84	2257172,50	10	675942,53	2257208,23
2	675978,80	2257173,83	11	675943,57	2257207,55
3	675965,56	2257193,36	12	675938,45	2257199,65
4	675963,26	2257196,68	13	675939,25	2257199,75
5	675960,38	2257194,46	14	675945,19	2257195,57
6	675958,84	2257196,68	15	675947,59	2257198,55
7	675956,93	2257198,99	16	675956,8	2257188,41
8	675958,78	2257200,43	17	675959,92	2257187,53
9	675947,14	2257213,93	18	675972,86	2257168,13

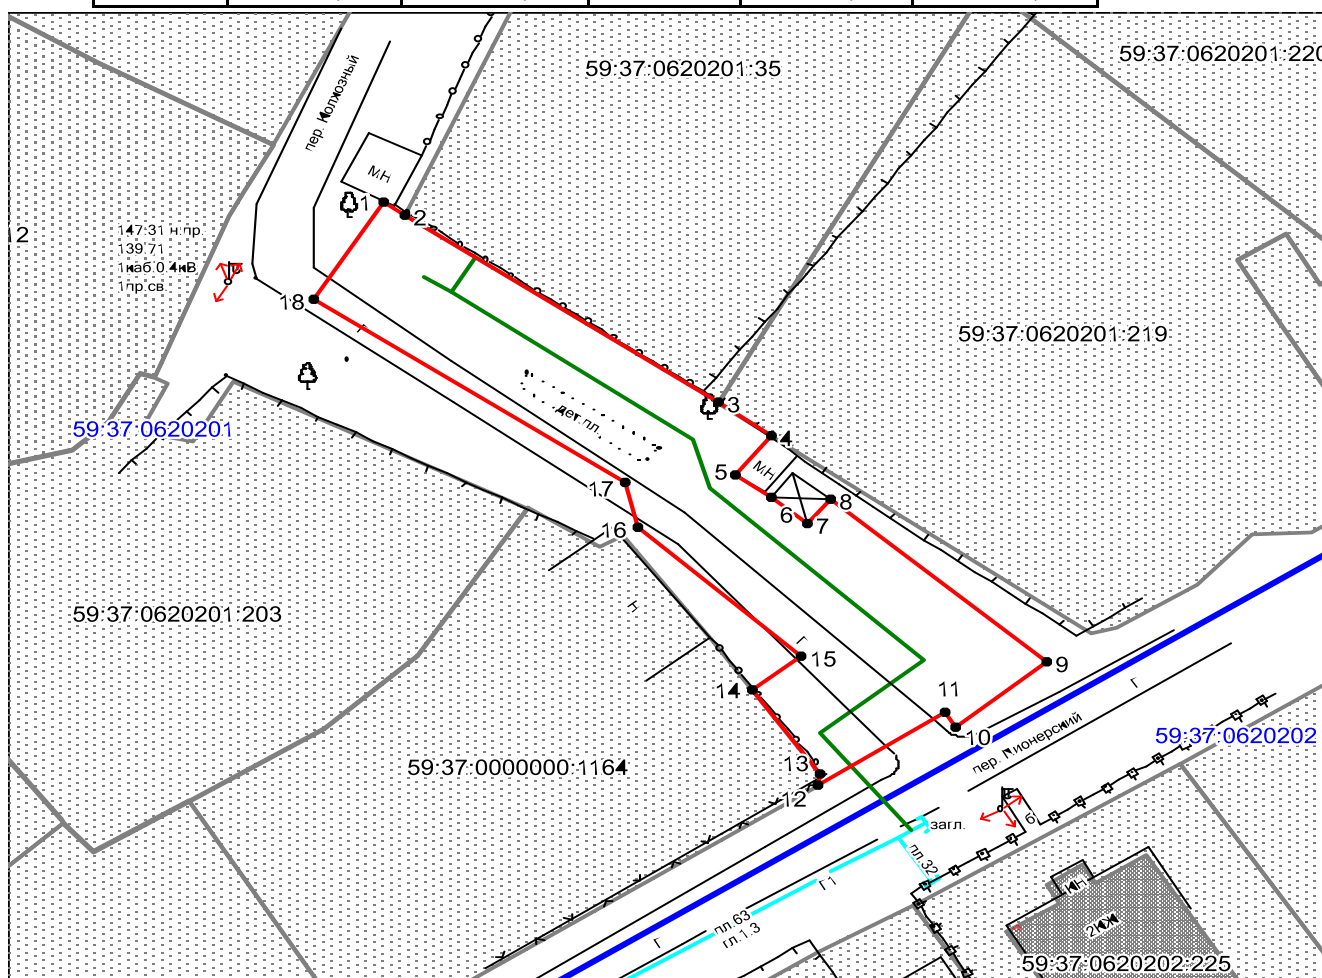

Описание границ смежных землепользователей:

- от т.1 до т.2
- от т.4 до т.12 земли общего пользования
- от т.14 до т.1
- от т.2 до т.3 земельный участок с кадастровым номером 59:37:0620201:35
- от т.3 до т.4 земельный участок с кадастровым номером 59:37:0620201:219
- от т.12 до т.14 земельный участок с кадастровым номером 59:37:0000000:1164

Масштаб 1:500

Условные обозначения:

- граница предполагаемых к использованию земель
- граница учтенных земельных участков
- граница кадастрового квартала
- проектируемый газопровод
- существующий газопровод
- 59:37:0620201:35 кадастровый номер земельного участка
- 59:37:0620201 номер кадастрового квартала

Заявитель  /А.В. Крапивин/

Верно