

# Схема предполагаемых к использованию земель или части земельного участка

Объект: газопровод для транспортировки природного газа под давлением до 0.6 Мпа включительно

Местоположение:

Пермский край, г.о. город Березники, п. Орел (подключение по ул. Камская, в районе дома 26)

Площадь земель или части земельного участка, кв.м.: 1548


Категория земель: земли населённых пунктов

Вид разрешенного использования: для строительства газопровода



Обозначение характерных точек границ	Координаты (МСК-59), м	
	X	Y
1	666127,00	2253124,24
2	666136,42	2253133,07
3	666155,11	2253150,58
4	666173,80	2253168,10
5	666188,74	2253181,49
6	666203,66	2253194,89
7	666218,66	2253208,37
8	666232,93	2253193,93
9	666238,27	2253198,68

Обозначение характерных точек границ	Координаты (МСК-59), м	
	X	Y
10	666227,14	2253210,94
11	666230,35	2253213,97
12	666220,69	2253224,74
13	666206,11	2253210,52
14	666185,33	2253190,84
15	666168,79	2253177,28
16	666148,40	2253158,11
17	666134,47	2253145,91
18	666120,35	2253132,02

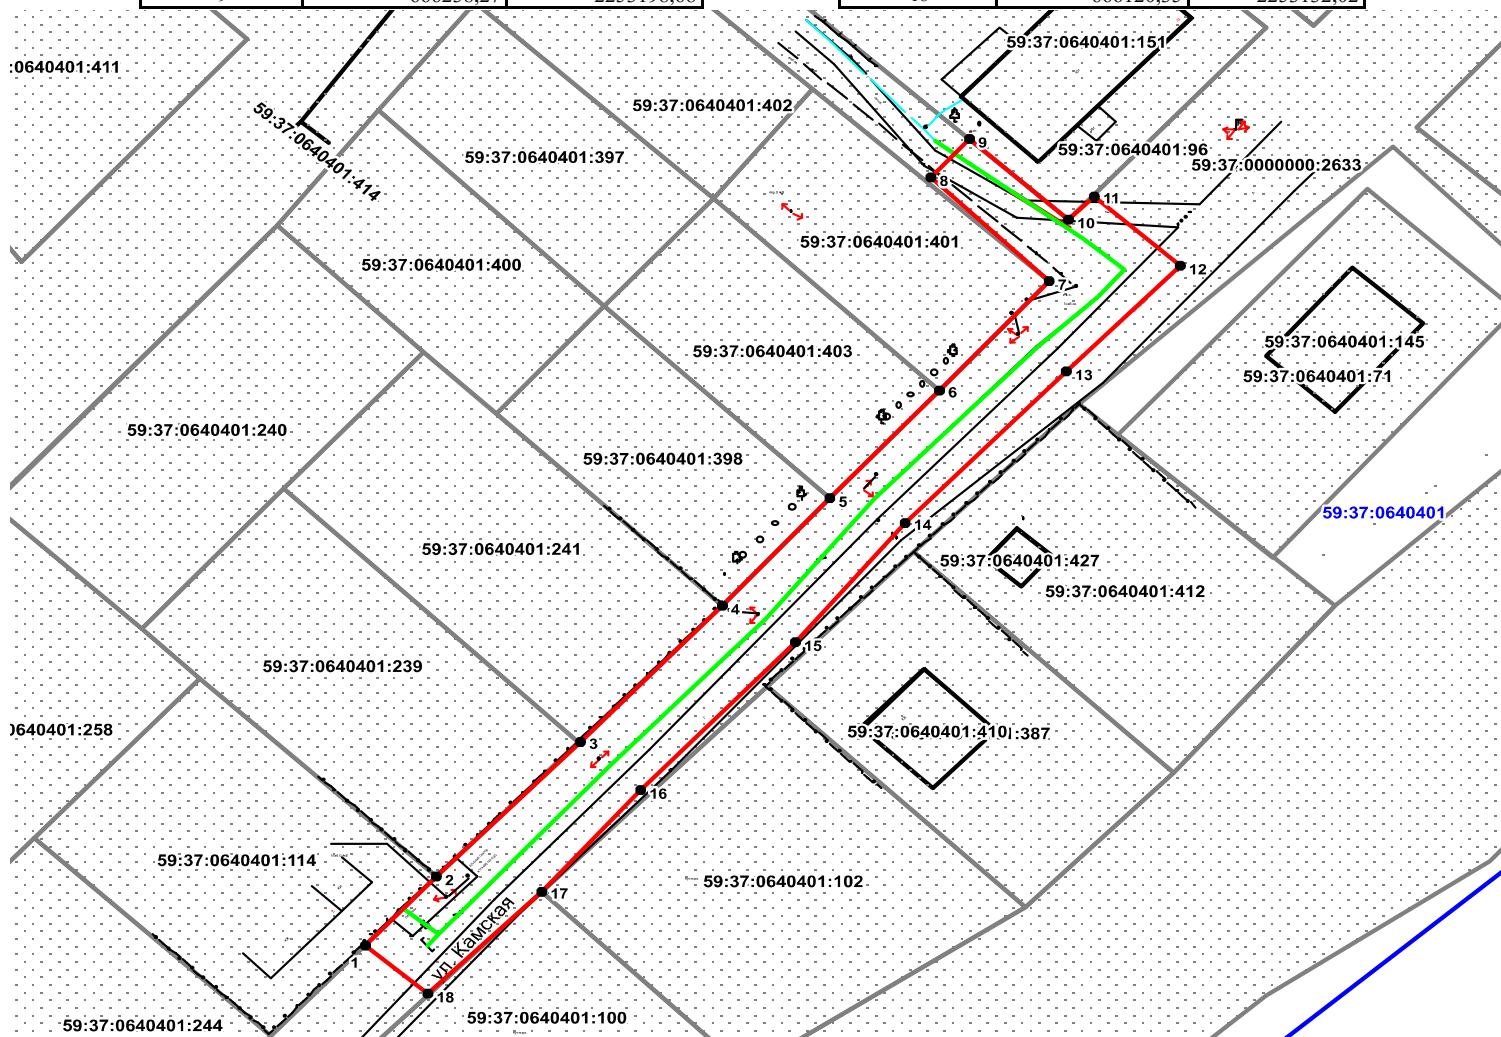

### Описание границ смежных землепользователей:

- от т.1 до т.2 земельный участок с кадастровым номером 59:37:0640401:114
- от т.2 до т.3 земельный участок с кадастровым номером 59:37:0640401:239
- от т.3 до т.4 земельный участок с кадастровым номером 59:37:0640401:241
- от т.4 до т.5 земельный участок с кадастровым номером 59:37:0640401:398
- от т.5 до т.6 земельный участок с кадастровым номером 59:37:0640401:403
- от т.6 до т.7 земельный участок с кадастровым номером 59:37:0640401:401
- от т.7 до т.9 земельный участок с кадастровым номером 59:37:0000000:2633
- от т.11 до т.17, от т.18 до т.1 земельный участок с кадастровым номером 59:37:0640401:96
- от т.9 до т.11 земельный участок с кадастровым номером 59:37:0640401:96
- от т.17 до т.18 земельный участок с кадастровым номером 59:37:0640401:100

Масштаб 1:1000

### Условные обозначения

- граница предполагаемых к использованию земель
- граница учтенных земельных участков
- граница кадастрового квартала
- проектируемый газопровод
- существующий газопровод

59:37:0640401:114 кадастровый номер земельного участка

59:37:0640401 номер кадастрового квартала

Заявитель  Крапивин А.В./

Верно