

Схема предполагаемых к использованию земель или части земельного участка

Объект: газопровод для транспортировки природного газа под давлением до 0.6 Мпа включительно

Местоположение: Пермский край, г. Березники, ул. Лазарева, в районе дома 74

Площадь земель или части земельного участка, кв.м.: 1216

Категория земель: земли населённых пунктов

Вид разрешенного использования: для строительства газопровода



Обозначение характерных точек границ	Координаты (МСК-59), м	
	X	Y
1	671866.18	2266347.07
2	671862.94	2266347.36
3	671858.66	2266346.39
4	671850.48	2266341.46
5	671828.35	2266328.11
6	671807.76	2266315.70
7	671787.60	2266303.54
8	671766.87	2266291.04
9	671745.91	2266278.40
10	671744.92	2266280.02
11	671740.31	2266277.87
12	671741.37	2266275.99
13	671737.13	2266273.59
14	671740.28	2266266.82
15	671760.02	2266276.02
16	671758.99	2266278.51
17	671784.47	2266292.52
18	671833.95	2266321.92
19	671869.36	2266341.47


Описание границ смежных землепользователей:

- от т.1 до т.4 земельный участок с кадастровым номером 59:03:0400150:15
- от т.4 до т.5 земельный участок с кадастровым номером 59:03:0400150:16
- от т.5 до т.6 земельный участок с кадастровым номером 59:03:0400150:17
- от т.6 до т.7 земли общего пользования
- от т.10 до т.11 земли общего пользования
- от т.13 до т.1 земельный участок с кадастровым номером 59:03:0400150:19
- от т.7 до т.8 земельный участок с кадастровым номером 59:03:0400150:19
- от т.8 до т.10 земельный участок с кадастровым номером 59:03:0400150:20
- от т.11 до т.13 земельный участок с кадастровым номером 59:03:0000000:7434

Условные обозначения:

- граница предполагаемых к использованию земель
- граница учтенных земельных участков
- граница кадастрового квартала
- проектируемый газопровод
- существующий газопровод

59:03:0400150:15 кадастровый номер земельного участка
59:03:0400150 номер кадастрового квартала

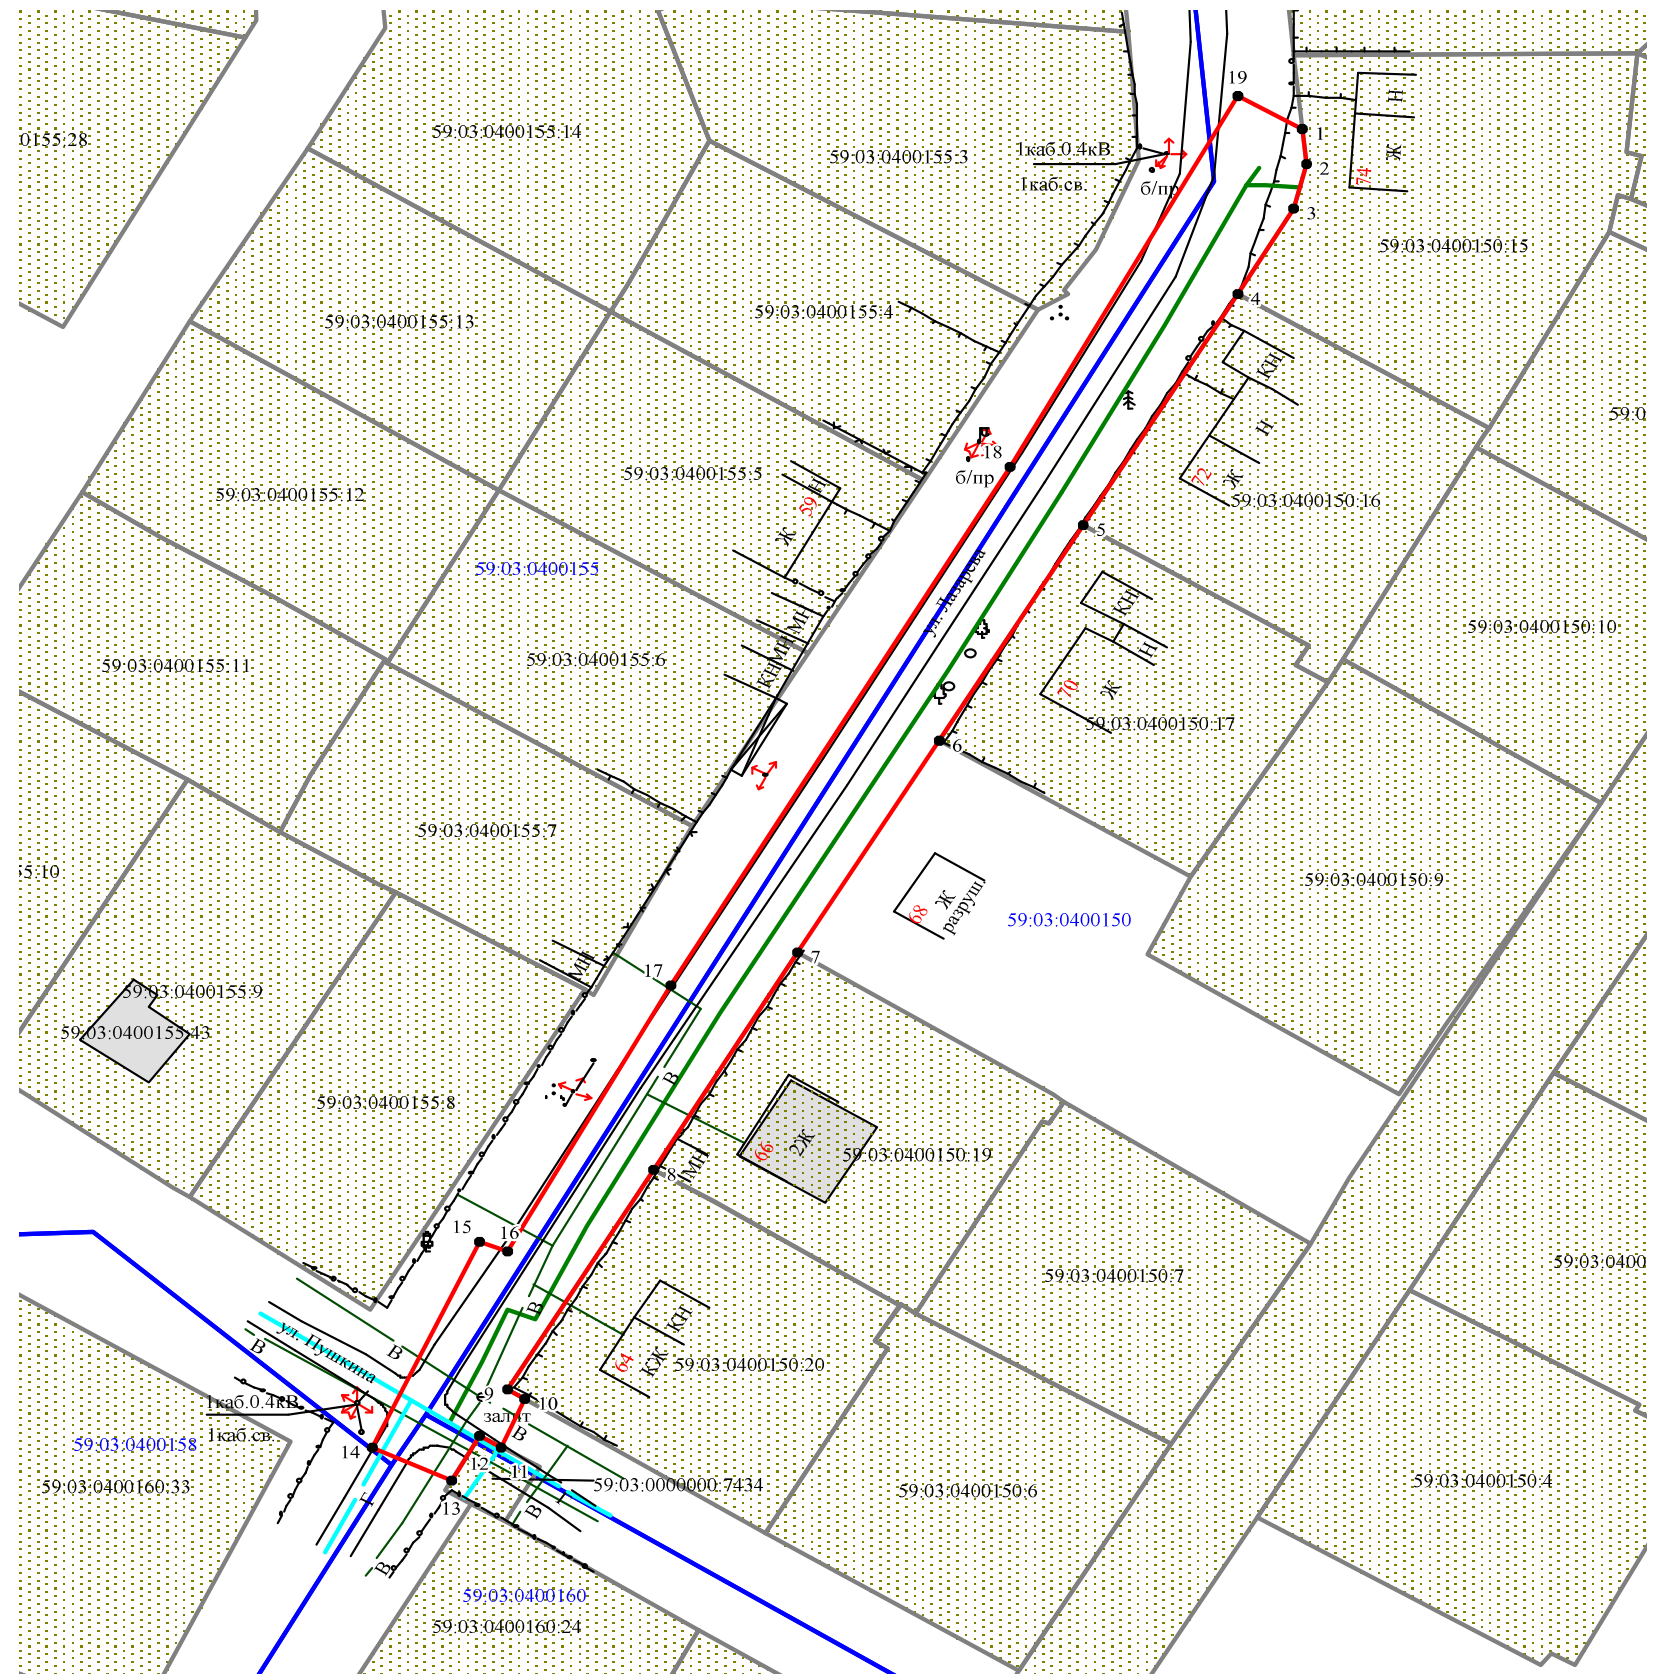

Масштаб 1:700

Заявитель  /А.В. Крапивин/

Верно