

СХЕМА ПРЕДПОЛАГАЕМЫХ К ИСПОЛЬЗОВАНИЮ ЗЕМЕЛЬ ИЛИ ЧАСТИ ЗЕМЕЛЬНОГО УЧАСТКА

Объект: Линии связи, линейно-кабельные сооружения связи и иные сооружения связи, для размещения которых не требуется разрешения на строительство.

Местоположение: Пермский край, г. Березники, ул. Азотчиков, в 150 метрах северо западнее дома №57.


Площадь земель или части земельного участка, кв. м 100 кв.м

Условный номер земельного участка: :ЗУ1

Категория земель: земли населенных пунктов

Вид разрешенного использования: под размещение АМС

Обозначение характерных точек границы	Координаты, м (МСК-59)	
	X	Y
1	2	3
н1	668868,92	2263279,44
н2	668877,12	2263285,16
н3	668871,40	2263293,36
н4	668863,20	2263287,64
н1	668868,92	2263279,44

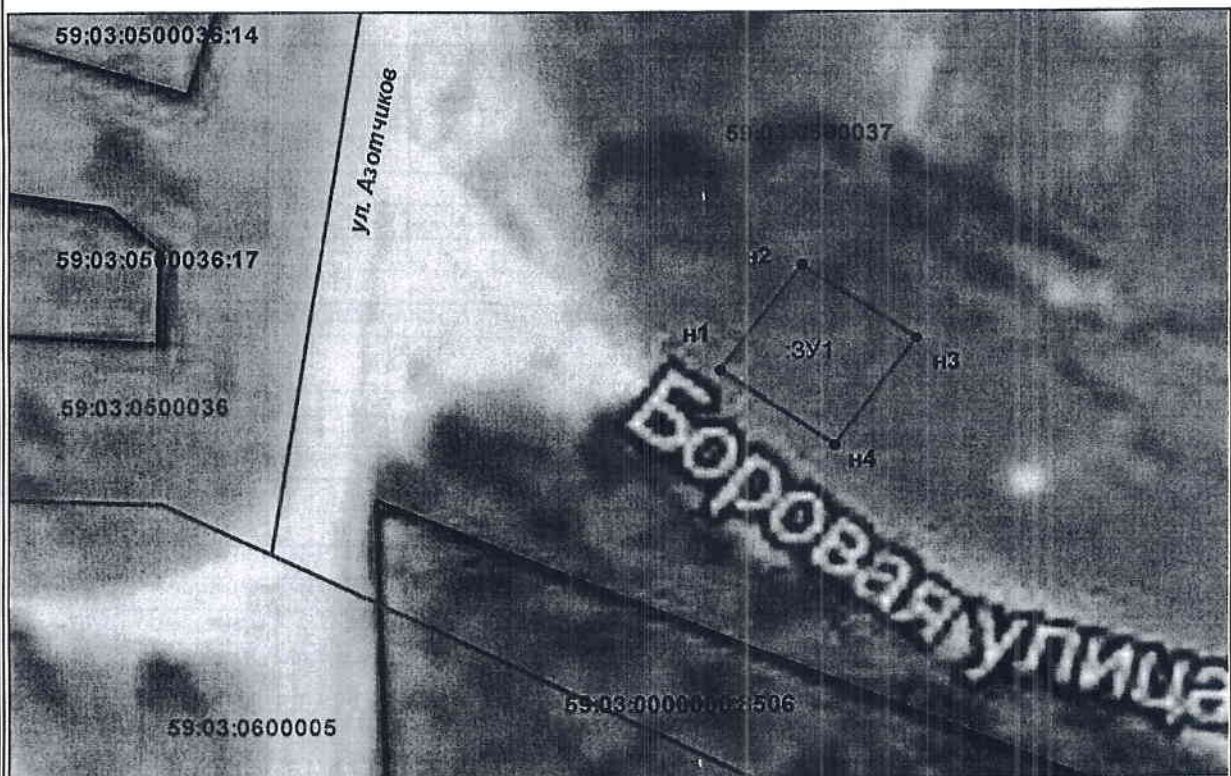

Масштаб 1:550

Описание границ смежных землепользователей:

от т.н1 до т.н1 - земли населенных пунктов;

Заявитель: _____



Условные обозначения:

- _____ - проектируемая граница земельного участка
- _____ - граница земельного участка по сведениям ГКН
- _____ - граница кадастрового деления (граница кадастрового квартала)
- _____ - граница территориальной зоны (зоны с особыми условиями использования территорий)

59:03:0900024 - номер кадастрового квартала

• 1 - поворотная точка границы образуемого участка

59:03-7.27 - учетный номер территориальной зоны (зоны с особыми условиями использования территорий)

:3 - кадастровый номер земельного участка