

Схема предполагаемых к использованию земель или части земельного участка

Объект: Элементы благоустройства территории, в том числе малые архитектурные формы, за исключением некапитальных нестационарных строений и сооружений, рекламных конструкций, применяемых как составные части благоустройства территории.
 Местоположение: Пермский край, г. Березники, в районе зданий по проспекту Ленина, 76

Площадь части земельного участка: 316 квадратных метров

Условные обозначения


59:03:0300004:1051 Обозначение земельного участка

- 1 Характерная точка границы, сведения о которой позволяют однозначно определить ее местоположение на местности
- Граница части земельного участка, предполагаемой к использованию
- Обозначение границы земельного участка

Описание границ смежных землепользователей

от точки 1 до точки 4 – муниципальная земля
 от точки 4 до точки 1 – земельный участок с кадастровым номером 59:03:0300004:1051

Обозначение характерных точек границ	Координаты, м (СК-г.Березники)	
	х	у
н1	4465,337	9165,976
н2	4467,059	9172,806
н3	4531,153	9201,074
н4	4535,829	9199,872
н5	4469,210	9167,838

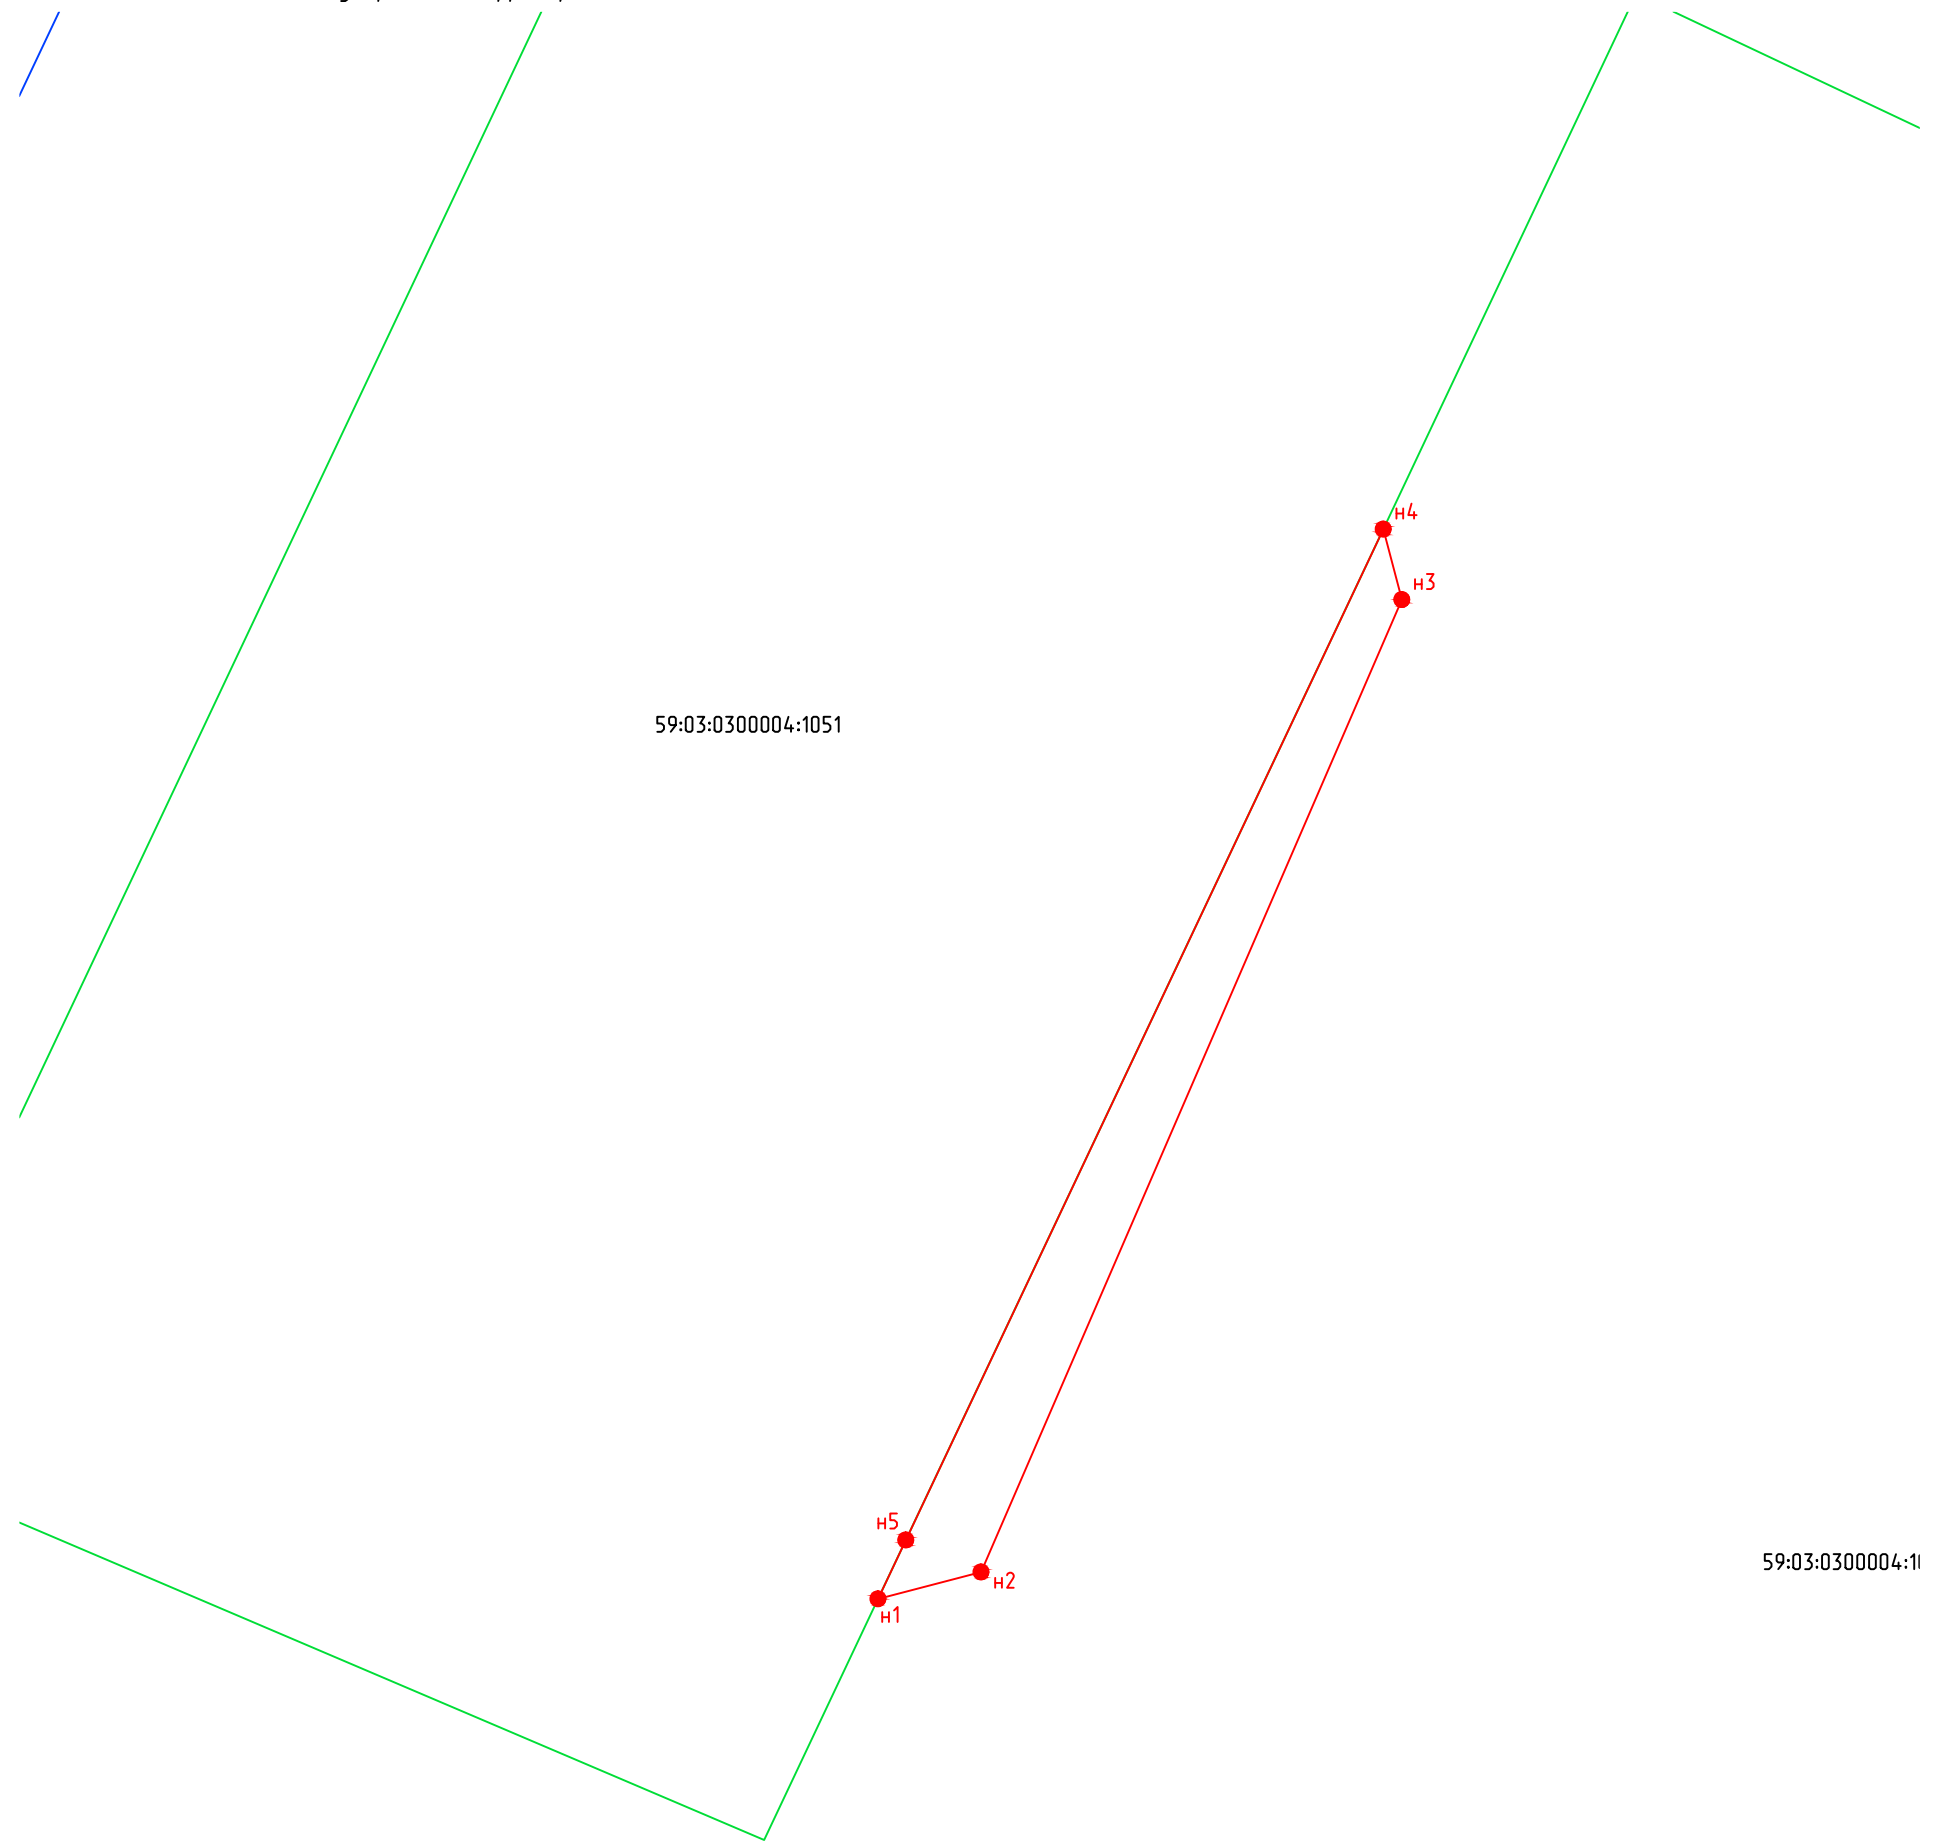

Масштаб 1:500

Заявитель: _____

МП

(Подпись, расшифровка подписи)

Верно

(Для юридических лиц и
индивидуальных предпринимателей)

Инд. N подл.
Подпись и дата
Возм. инв. N