


Схема предполагаемых к использованию земель или части земельного участка

Объект: Газопровод для транспортировки природного газа под давлением до 0,6 МПа включительно
 Местоположение: Пермский край, г.о. Город Березники, г. Усолье, ул. Энгельса, у дома 24

Площадь земель или части земельного участка, кв.м: 80

Категория земель: земли населенных пунктов

Вид разрешенного использования: для строительства газопровода

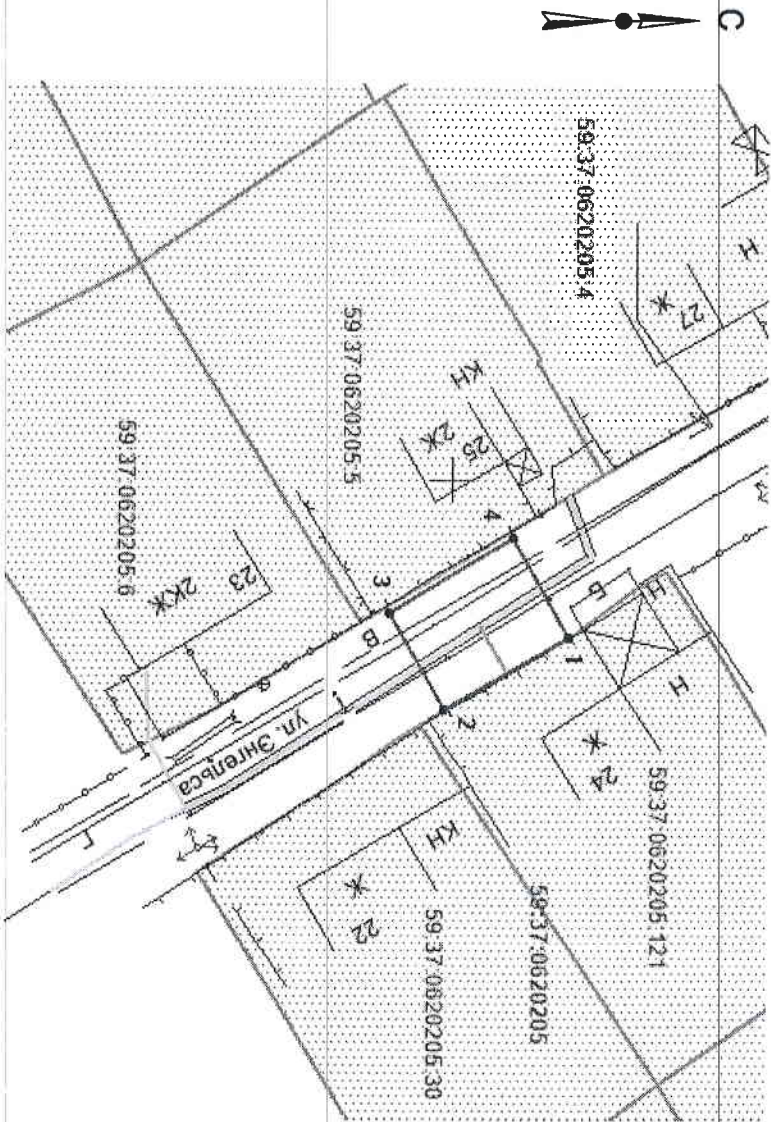

Обозначение точек границ	Координаты, м (МСК-59)	
	X	Y
1	675558,17	2257111,05
2	675549,53	2257116,09
3	675545,71	2257109,24
4	675554,25	2257103,96

Масштаб 1:500

Описание границ смежных землепользователей:
 от г.1 до г.2
 от г.2 до г.1

- граница участка с кадастровым № 59:37:0620205:121
- земли общего пользования

Условные обозначения:

- граница предполагаемых к использованию земель;
- ===== границы учтенных земельных участков;
- границы кадастрового квартала;
- проектируемый газопровод;
- существующий газопровод;
- обозначение кадастрового квартала;
- кадастровый номер земельного участка;

Заявитель

И.В. Крапивин

Верно