

# Схема предполагаемых к использованию земель или части земельного участка

Объект: газопровод для транспортировки природного газа под давлением до 0.6 МПа включительно

Местоположение: Пермский край, г.о. город Березники, г. Усолье, ул. Клары Цеткин, в районе дома 8

Площадь земель или части земельного участка, кв.м 367


Категория земель: земли населённых пунктов

Вид разрешенного использования: для строительства газопровода

| Обозначение<br>характерных<br>точек границ | Координаты (МСК-59), м |            |
|--|------------------------|------------|
|  | X                      | Y          |
| 1  | 675225.06              | 2257072.32 |
| 2  | 675215.32              | 2257072.41 |
| 3  | 675215.28              | 2257057.49 |
| 4  | 675243.02              | 2257057.49 |
| 5  | 675243.02              | 2257070.71 |
| 6  | 675233.02              | 2257070.71 |
| 7  | 675233.02              | 2257067.49 |
| 8  | 675227.29              | 2257067.49 |
| 9  | 675227.30              | 2257072.01 |

Описание границ смежных землепользователей:

- от т.1 до т.2 земельный участок с кадастровым номером 59:37:0620801:34
- от т.2 до т.1 земли общего пользования

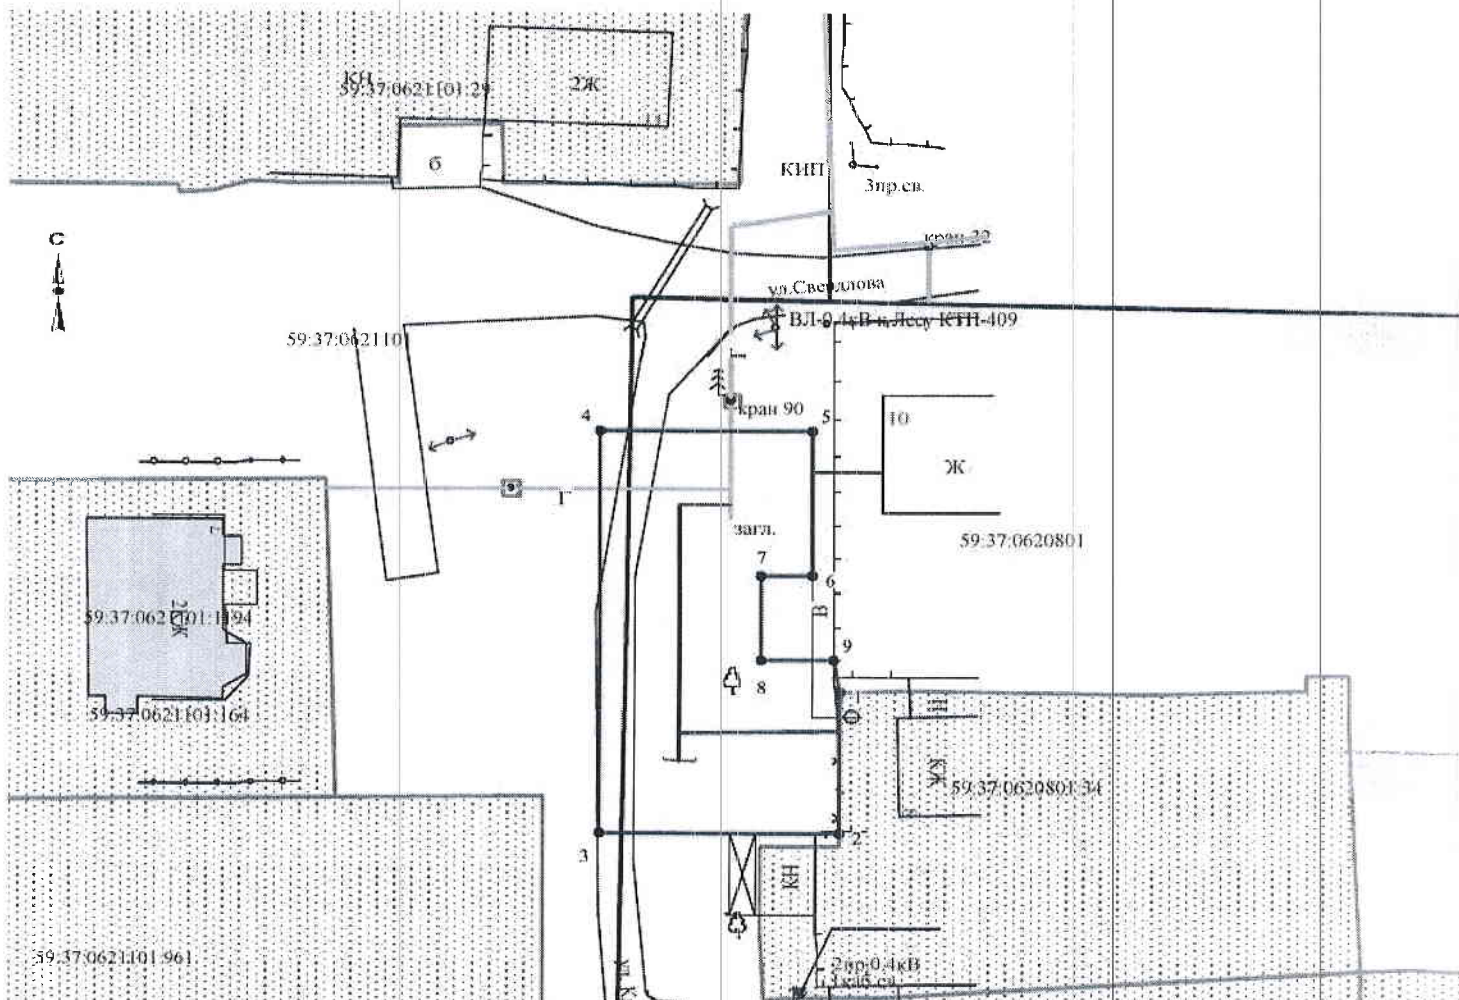

Масштаб 1:500

Заявитель  /А.В. Крапивин/

Верно

Условные обозначения:

- граница предполагаемых к использованию земель
- граница учтенных земельных участков
- граница кадастрового квартала
- проектируемый газопровод
- существующий газопровод
- 59:37:0620801:34 кадастровый номер земельного участка
- 59:37:0620801 номер кадастрового квартала