



Общество с ограниченной ответственностью  
**ЧУРТАН 59**

618400, Россия, Пермский край, г. Березники, ул. Березниковская, 90/3  
тел/факс +7(3424) 26 48 67 e-mail: churtan59@yandex.ru

03.06.2019  
ПОСТУПИЛО  
ПО ЭЛЕКТРОННОЙ  
ПОЧТЕ

№ 180 от 17.05.2019 г.

Начальнику управления имущественных  
и земельных отношения администрации  
города Березники  
Лежневой Н.А.

**Схема предполагаемых к использованию земель или части  
земельного участка**

Объект: контейнерные площадки

Местоположение: в г.Березники в районе улицы Березниковская, 90  
(согласно сведениям государственного кадастра недвижимости)

Площадь земель или части земельного участка (кв. м): 8 кв.м.

Категория земель: земли общего пользования

Вид разрешенного использования: \_\_\_\_\_  
(при наличии)

Каталог координат, м		
№ точки границы	X	Y
1	673788.220	2263216.272
2	673786.927	2263220.271
3	673785.022	2263219.654
4	673786.315	2263215.655

Описание границ смежных землепользователей:

от 1 точки до 4 точки земли общего пользования

Условные обозначения:


1:500 (в 1 см 5 метра)

Масштаб

Директор

В.А. Дровосеков

т. (3424) 26 26 65

## СХЕМА ПРЕДПОЛАГАЕМЫХ К ИСПОЛЬЗОВАНИЮ ЗЕМЕЛЬ ИЛИ ЧАСТИ ЗЕМЕЛЬНОГО УЧАСТКА

(к решению о размещении объектов на землях или земельных участках, находящихся в муниципальной собственности)

**Объект:** элементы благоустройства

**Кадастровый квартал:** 59:03:0400080

**Местоположение:** Пермский край, г. Березники, в районе улицы Березниковская, 90


**Площадь части земельного участка 59:03:0400080:23:** ЧЗУ – 8 кв.м.

**Категория земель:** земли населенных пунктов

**Вид разрешенного использования:** -

**Цель использования земельных участков:** размещение контейнерных площадок.

**Масштаб 1:500** (в 1см 5 метра)

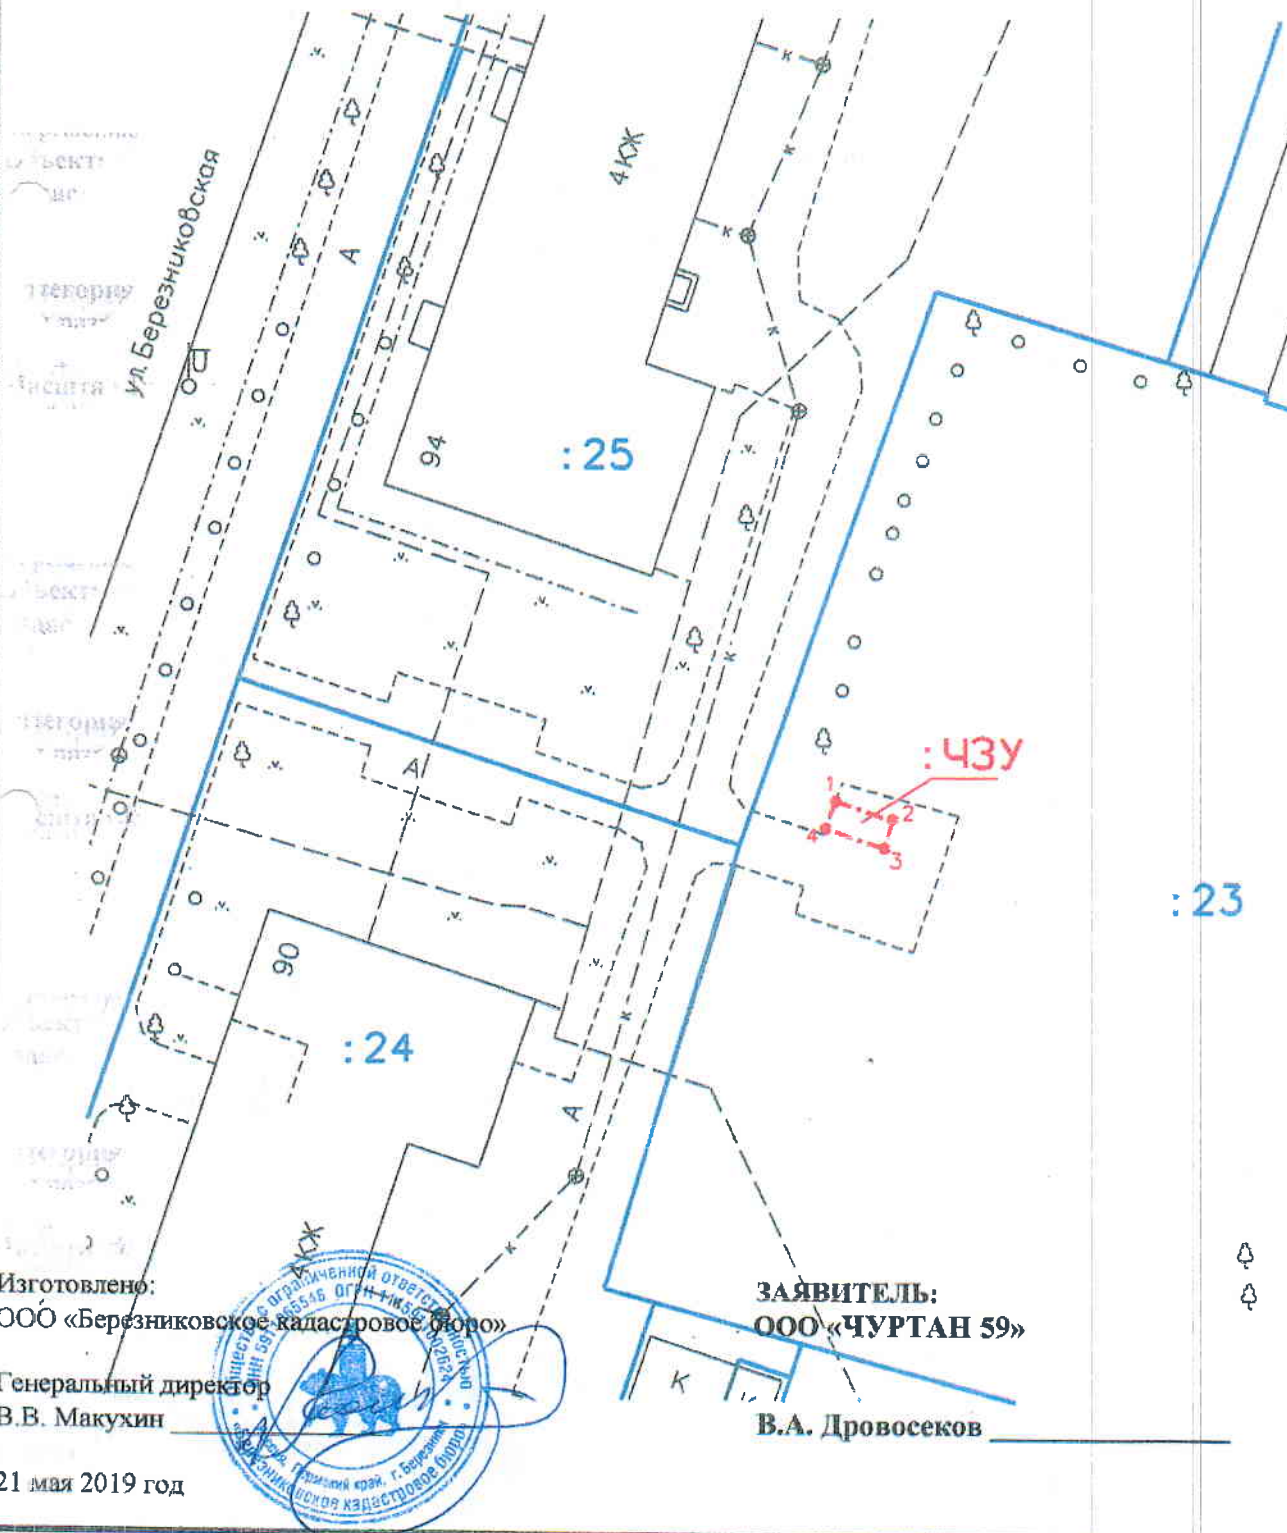

Изготовлено:  
ООО «Березниковское кадастровое бюро»

Генеральный директор  
В.В. Макухин

21 мая 2019 год

ЗАЯВИТЕЛЬ:  
ООО «ЧУРТАН 59»

В.А. Дровосеков

## КАТАЛОГ КООРДИНАТ ПОВОРОТНЫХ ТОЧЕК ЗЕМЕЛЬНОГО УЧАСТКА

№ точки	Система координат г.Березники		Координаты МСК 59		Сторона	Гор.проложение	Дирекционный угол
	метры	метры	метры	метры			
1	2 712.610	7 815.470	673788.220	2263216.272	1-2	4.203	107°55'5.65309"
2	2 711.290	7 819.460	673786.927	2263220.271	2-3	2.002	252°2'34.591"
3	2 709.390	7 818.830	673785.022	2263219.654	3-4	4.203	342°4'54.34648"
4	2 710.710	7 814.840	673786.315	2263215.655	4-1	2.002	17°57'25.40899"

### ОПИСАНИЕ ГРАНИЦ СМЕЖНЫХ ЗЕМЛЕПОЛЬЗОВАТЕЛЕЙ

Сторона	Смежный землепользователь (кадастровый номер ЗУ)
1-4	59:03:0400080:23

ООО «Березниковское кадастровое бюро»  
 ОГРН: 115931002624 ИНН 5931065548  
 618400, Пермский край, г. Березники,  
 ул. Веры Бирюковой, д. 7, офис 208  
 Тел.: 8 (3424) 23-63-23