

Схема предполагаемых к использованию земель или части земельного участка

Объект: газопровод для транспортировки природного газа под давлением до 0.6 Мпа включительно

Местоположение: Пермский край, г.о. г.Березники, г. Березники, ул. Дедюхинская, в районе дома 1

Площадь земель или части земельного участка, кв.м.: **78**

Категория земель: земли населённых пунктов

Вид разрешенного использования: для строительства газопровода


Обозначение характерных точек границ	Координаты (МСК-59), м	
	X	Y
1	675653,45	2266592,33
2	675661,85	2266586,89
3	675665,98	2266593,44
4	675657,59	2266598,90

Описание границ смежных землепользователей:

от т.1 до т.2 земельный участок с кадастровым номером

59:03:0400015:6

от т.2 до т.1 земли общего пользования

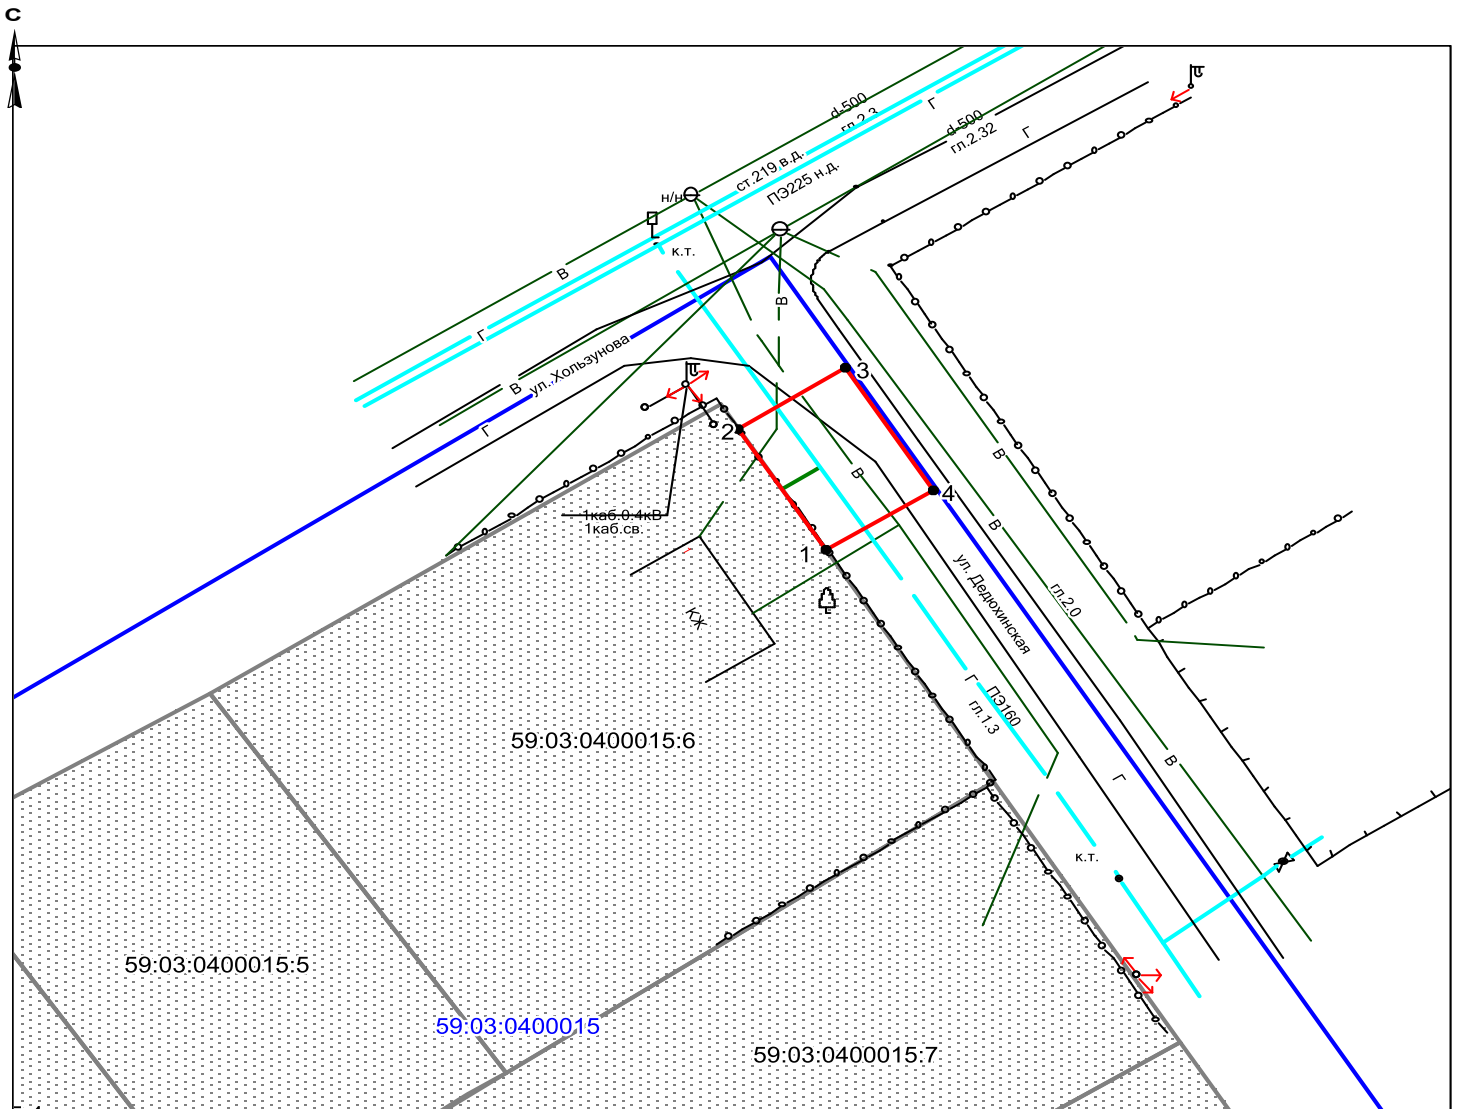

Условные обозначения:

- граница предполагаемых к использованию земель
- граница учтенных земельных участков
- граница кадастрового квартала
- проектируемый газопровод
- существующий газопровод

59:03:0400015:6 кадастровый номер земельного участка

59:03:0400015 номер кадастрового квартала

Масштаб 1:500

Заявитель  /А.В. Крапивин/

Верно