

Схема предполагаемых к использованию земель или части земельного участка

Объект: газопровод для транспортировки природного газа под давлением до 0.6 Мпа включительно

Местоположение: Пермский край, г. Березники, ул. Большевикская, в районе домов 20а, 22, 24а, 24, 22а, 29

Площадь земель или части земельного участка, кв.м.: **1233**

Категория земель: земли населённых пунктов

Вид разрешенного использования: для строительства газопровода



Обозначение характерных точек границ	Координаты (МСК-59), м	
	X	Y
1	672496.91	2264917.25
2	672507.17	2264921.84
3	672494.86	2264961.90
4	672500.54	2264964.20
5	672497.43	2264973.72
6	672491.83	2264971.46
7	672477.31	2265016.16
8	672465.88	2265012.50
9	672469.38	2265001.86
10	672477.62	2264976.43
11	672482.07	2264962.79
12	672489.27	2264940.71
13	672493.56	2264927.55
14	672495.38	2264921.95


Описание границ смежных землепользователей:

- от т.1 до т.4 земли общего пользования
- от т.5 до т.8 земельный участок с кадастровым номером 59:03:0400105:45
- от т.4 до т.5 земельный участок с кадастровым номером 59:03:0400105:45
- от т.8 до т.9 земельный участок с кадастровым номером 59:03:0400115:72
- от т.9 до т.10 земельный участок с кадастровым номером 59:03:0400115:71
- от т.10 до т.11 земельный участок с кадастровым номером 59:03:0400115:14
- от т.11 до т.12 земельный участок с кадастровым номером 59:03:0400115:161
- от т.12 до т.14 земельный участок с кадастровым номером 59:03:0400115:296
- от т.14 до т.1 земельный участок с кадастровым номером 59:03:0400115:103

Условные обозначения:

- граница предполагаемых к использованию земель
- граница учтенных земельных участков
- граница кадастрового квартала
- проектируемый газопровод
- существующий газопровод

59:03:0400115:161 кадастровый номер земельного участка
59:03:0400115 номер кадастрового квартала

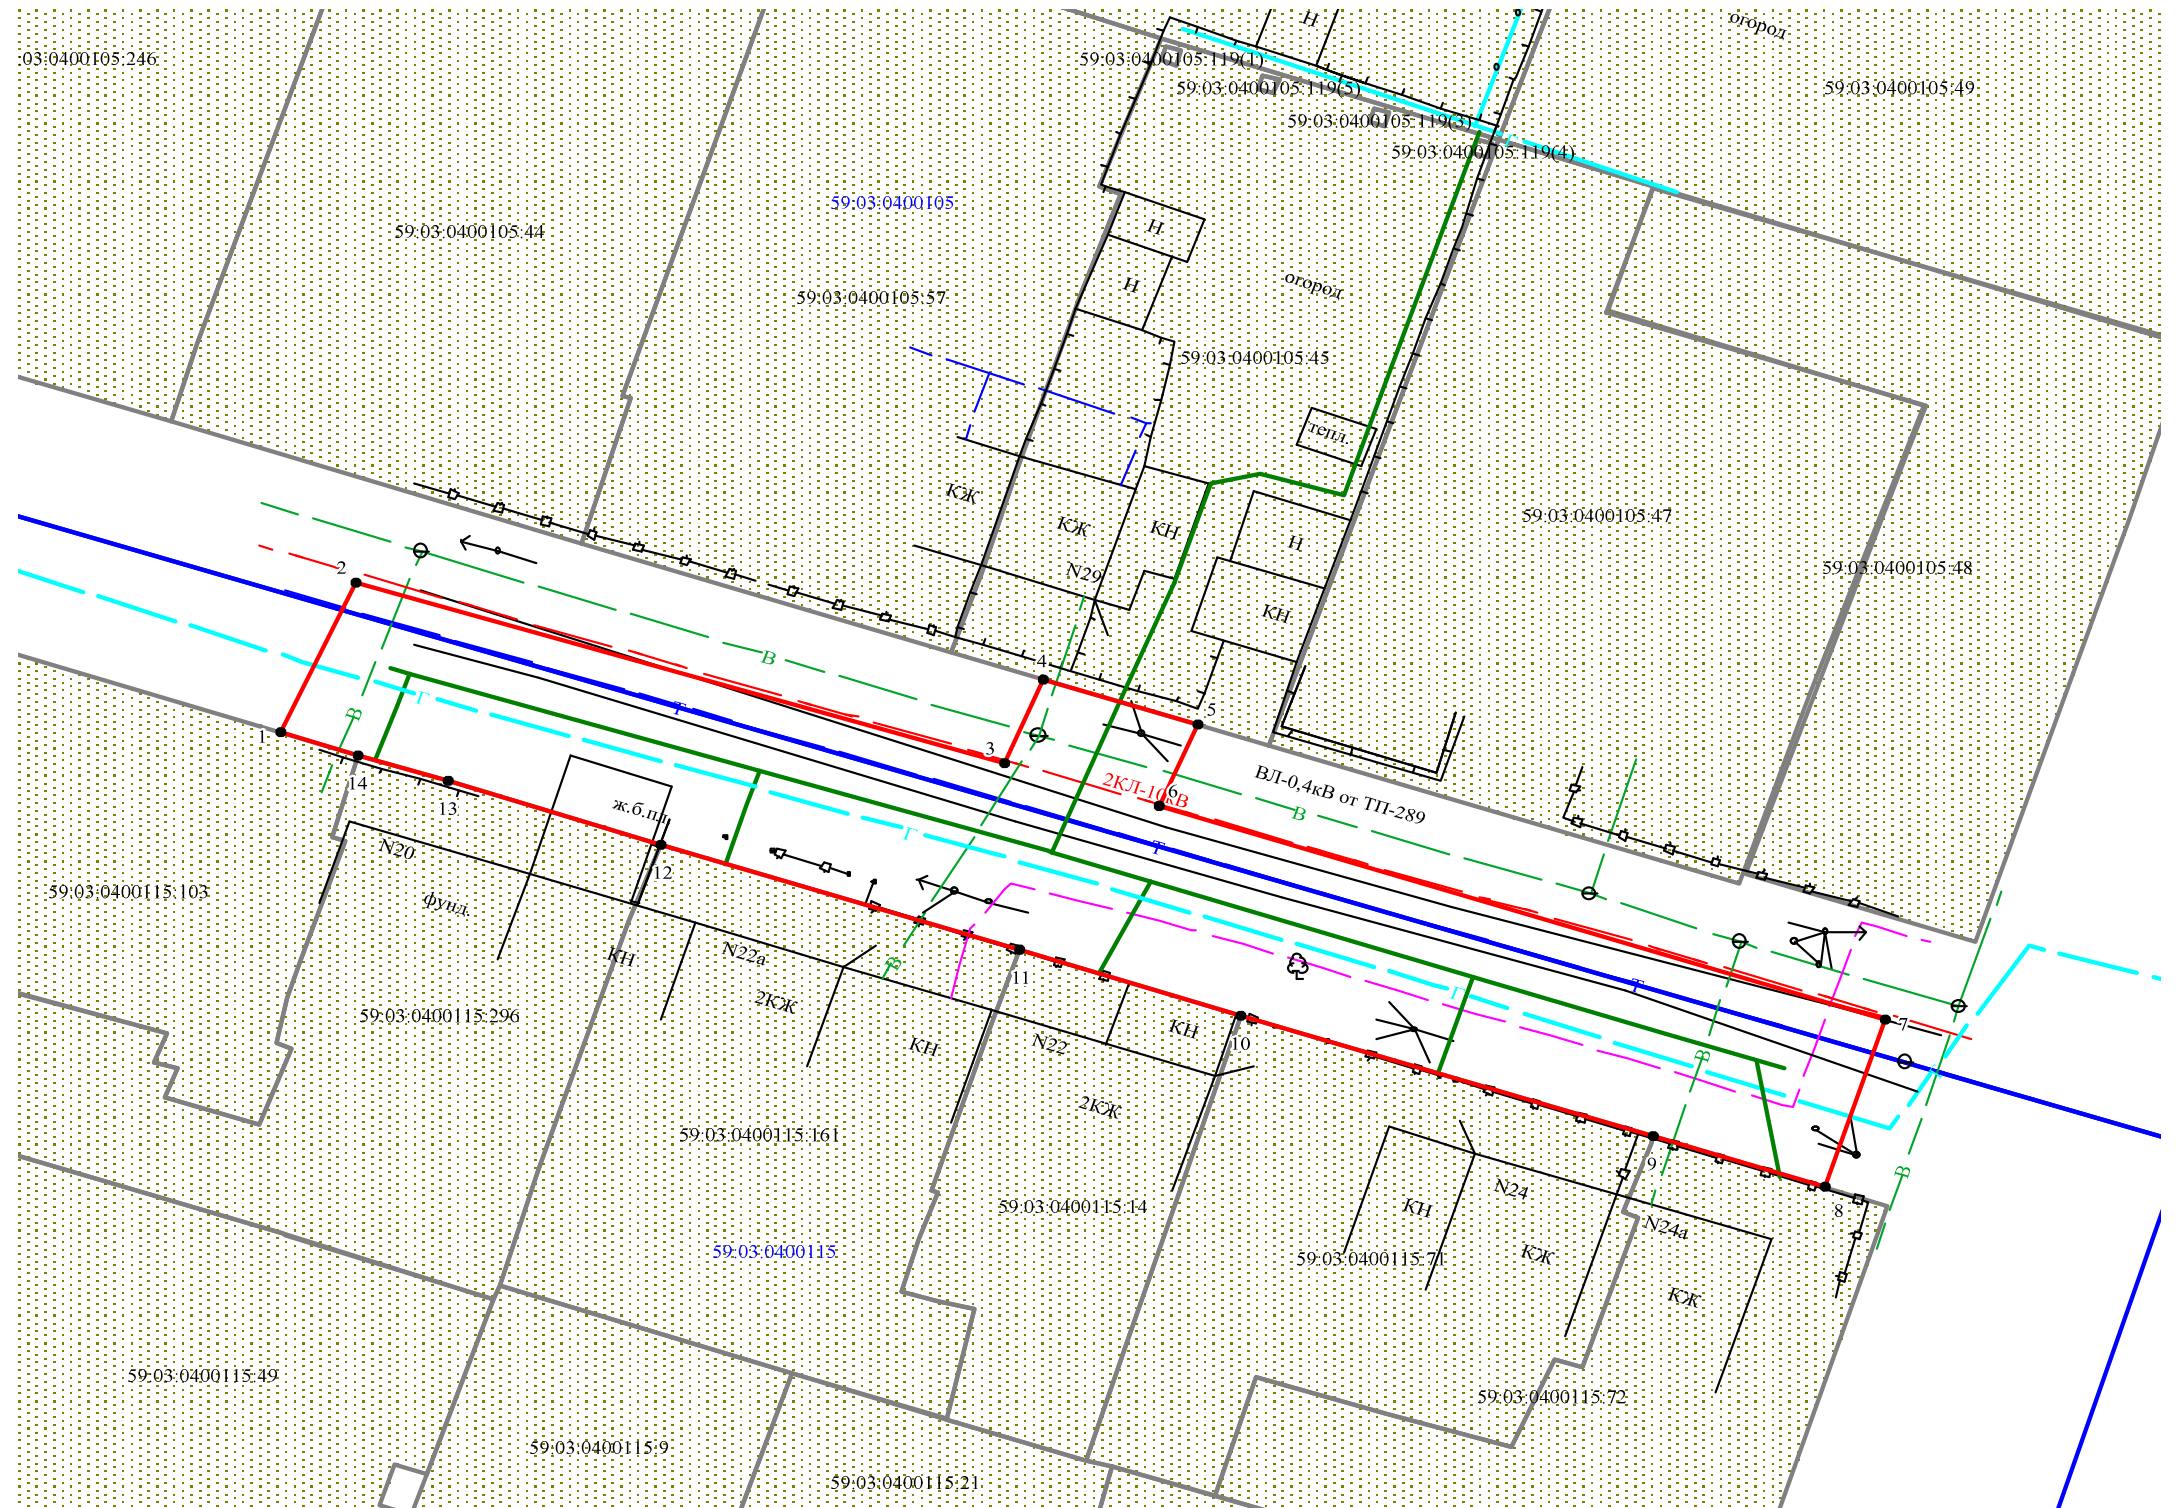

Масштаб 1:500

Заявитель  /А.В. Крапивин/

Верно