

# Схема предполагаемых к использованию земель или части земельного участка

Объект: газопровод для транспортировки природного газа под давлением до 0.6 Мпа включительно

Местоположение: Пермский край, г.о. город Березники, г. Березники, ул. Москалева, в районе дома 66

Площадь земель или части земельного участка, кв.м.: 23

Категория земель: земли населённых пунктов


Вид разрешенного использования: для строительства газопровода



Обозначение характерных точек границ	Координаты (МСК-59), м	
	X	Y
1	671677.33	2267449.37
2	671680.75	2267455.58
3	671679.82	2267455.93
4	671673.61	2267454.85

## Описание границ смежных землепользователей

от т.1 до т.2 земельный участок с кадастровым номером 59:03:0000000:8397  
 от т.2 до т.4 земли общего пользования  
 от т.4 до т.1 земельный участок с кадастровым номером 59:03:0400166:196

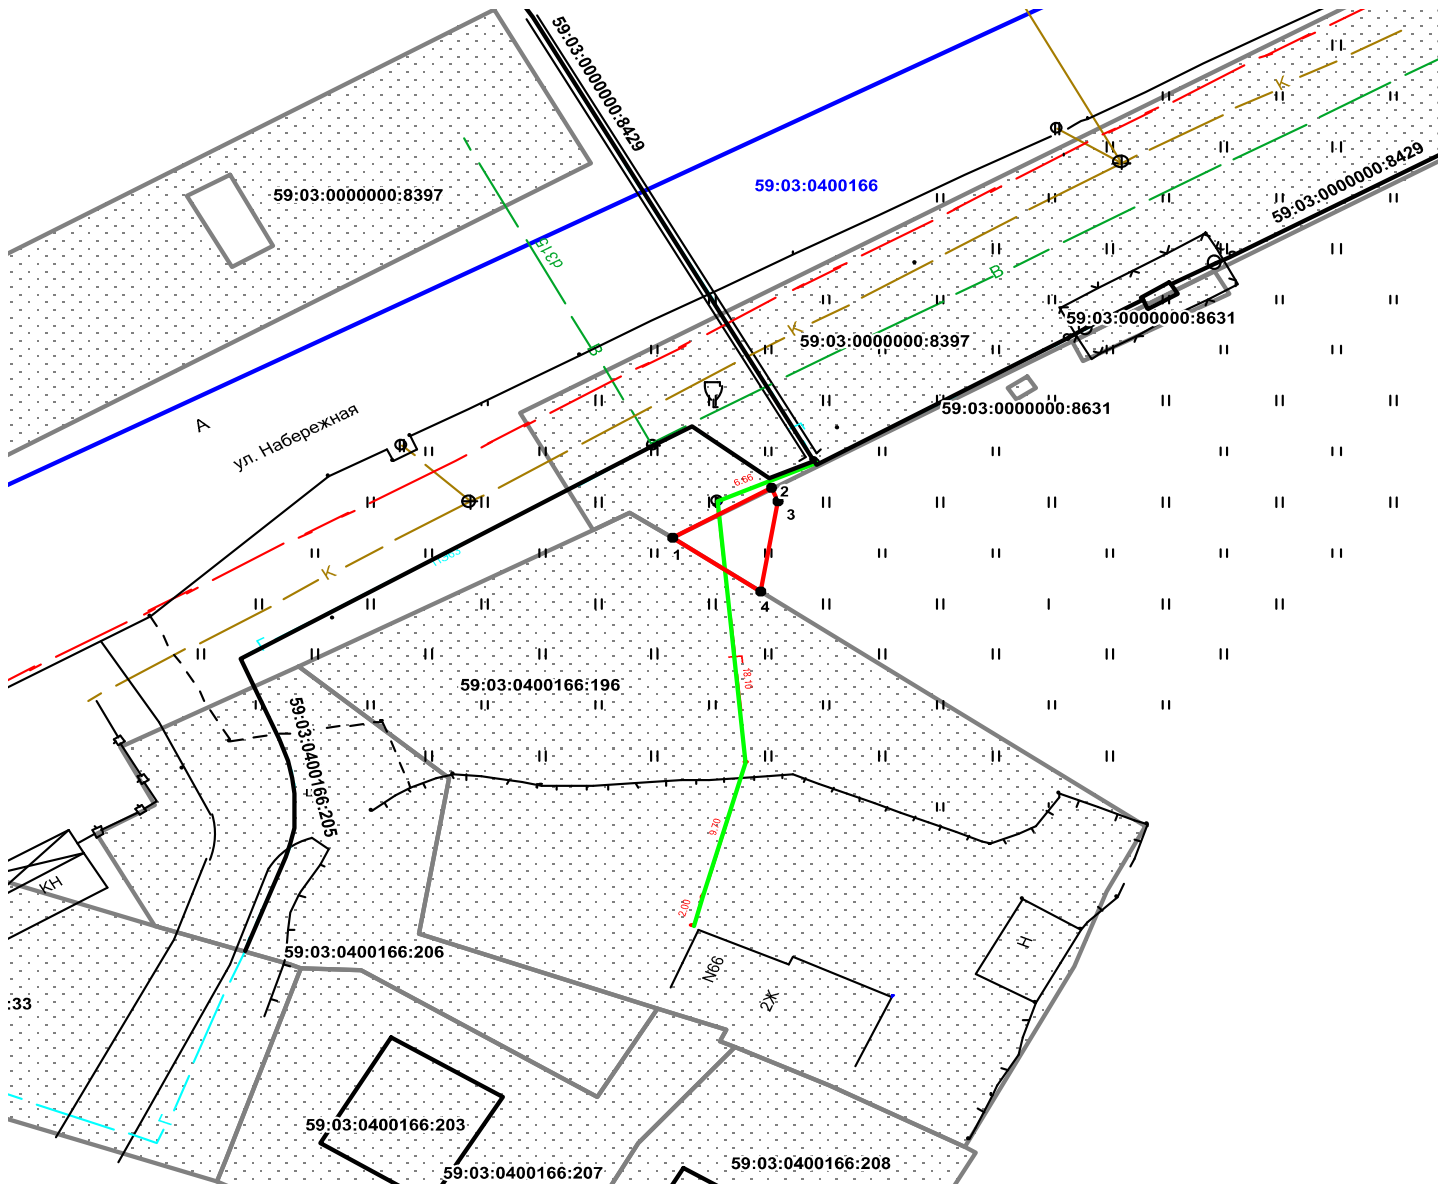


Масштаб 1:500

### Условные обозначения:

- граница предполагаемых к использованию земель
- граница учтенных земельных участков
- граница кадастрового квартала
- проектируемый газопровод
- существующий газопровод

59:03:0400166:196 кадастровый номер земельного участка

59:03:0400166 номер кадастрового квартала

Заявитель  Крапивин А.В./

Верно