

Схема предполагаемых к использованию земель или части земельного участка

Объект: газопровод для транспортировки природного газа под давлением до 0.6 Мпа включительно

Местоположение: Пермский край, г.о. Город Березники, г. Березники, на участке от врезки в деревню Новожилово до микрорайона "З"(подключение по ул. Москалева в районе дома 66)

Площадь земель или части земельного участка, кв.м 45

Категория земель: земли населённых пунктов


Вид разрешенного использования: для строительства газопровода



Обозначение характерных точек границ	Координаты (МСК-59), м	
	X	Y
1	671680,75	2267455,58
2	671677,33	2267449,37
3	671678,77	2267447,26
4	671682,91	2267446,84
5	671685,50	2267453,81

Описание границ смежных землепользователей:

- от т.1 до т.2 земли общего пользования
- от т.2 до т.3 земельный участок с кадастровым номером 59:03:0400166:196
- от т.3 до т.1 земельный участок с кадастровым номером 59:03:0000000:8397

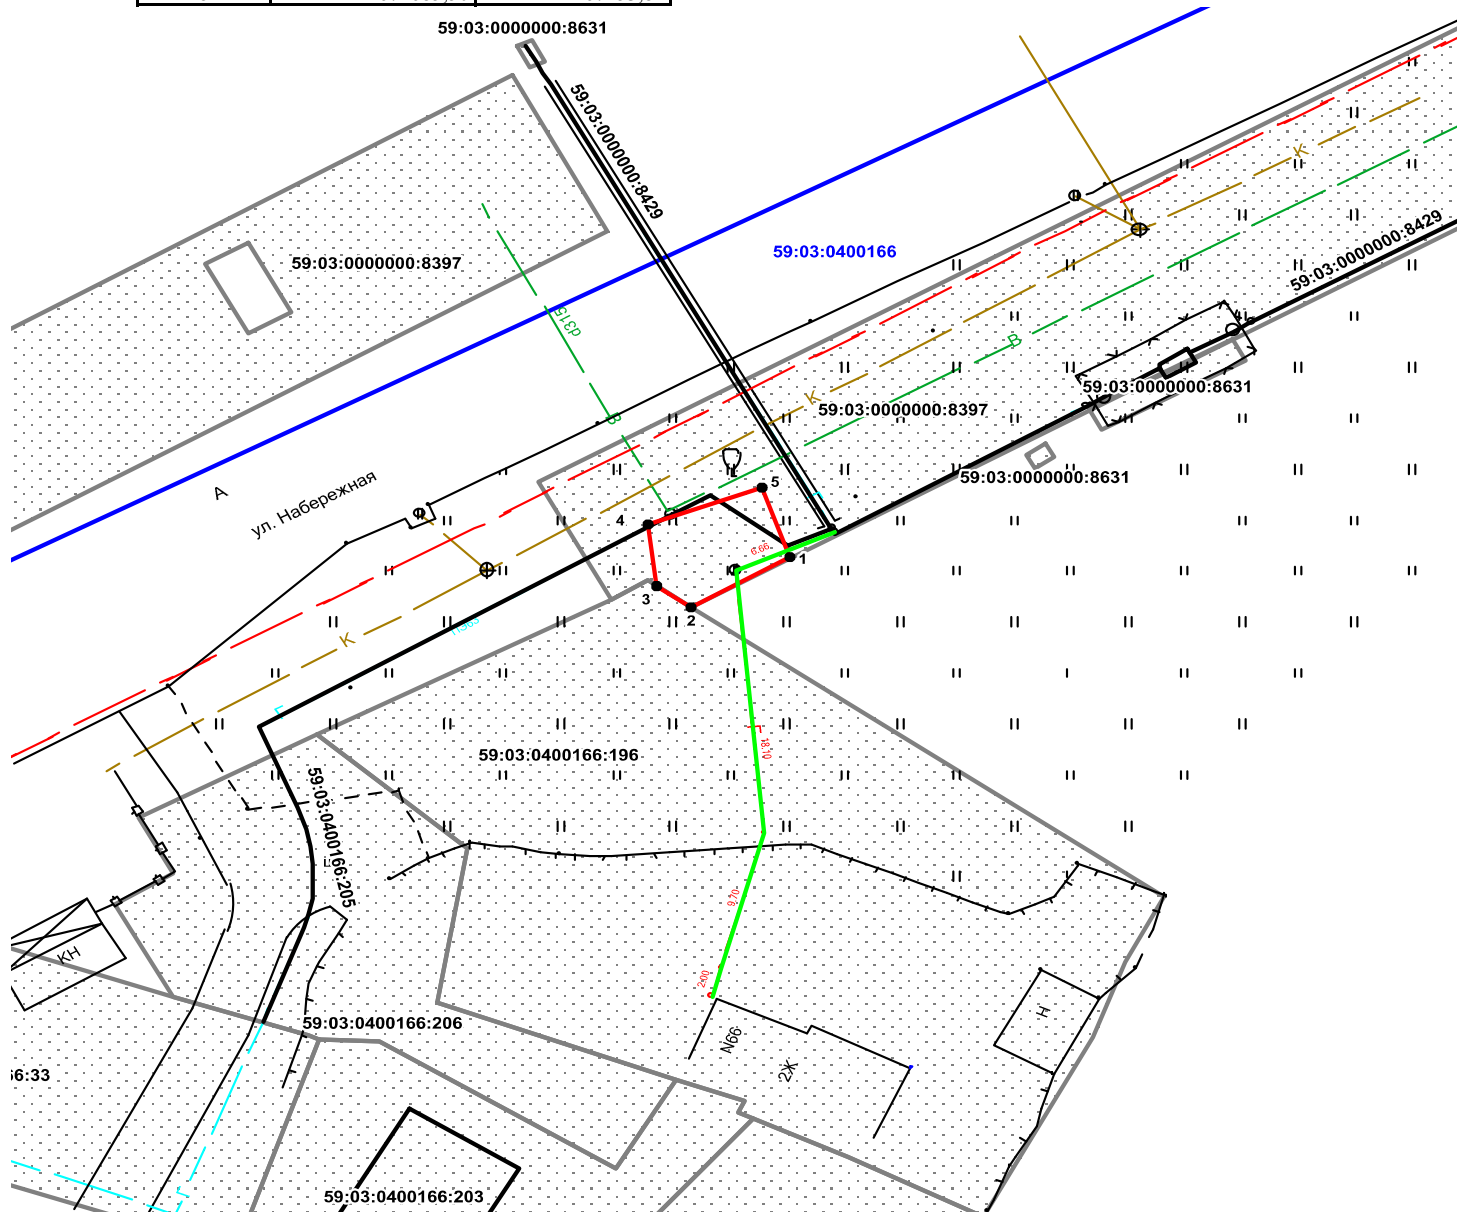

Масштаб 1:500

Условные обозначения:

- граница предполагаемых к использованию земель
- граница учтенных земельных участков
- граница кадастрового квартала
- проектируемый газопровод
- существующий газопровод

Заявитель  / Крапивин А.В./

59:03:0400166:196 кадастровый номер земельного участка

59:03:0400166 номер кадастрового квартала

Верно