

Схема предполагаемых к использованию земель или части земельного участка

Объект: газопровод для транспортировки природного газа под давлением до 0.6 Мпа включительно

Местоположение: Пермский край, г.о. Город Березники, г. Березники, ул. Менделеева, в районе дома 2

Площадь земель или части земельного участка, кв.м **823**

Категория земель: земли населённых пунктов


Вид разрешенного использования: для строительства газопровода



Обозначение характерных точек границ	Координаты (МСК-59), м	
	X	Y
1	672376,12	2265262,67
2	672368,24	2265260,12
3	672366,61	2265259,60
4	672367,46	2265257,08
5	672365,38	2265257,08
6	672350,90	2265251,32
7	672304,09	2265236,87
8	672307,04	2265227,32
9	672354,25	2265241,88
10	672369,71	2265247,07
11	672382,10	2265251,14
12	672378,98	2265260,65
13	672377,02	2265260,00

Описание границ смежных землепользователей:

- от т. 1 до т.2 земельный участок с кадастровым номером 59:03:0400108:1210
- от т. 2 до т.3 земельный участок с кадастровым номером 59:03:0400108:1164
- от т. 3 до т.1 земли общего пользования

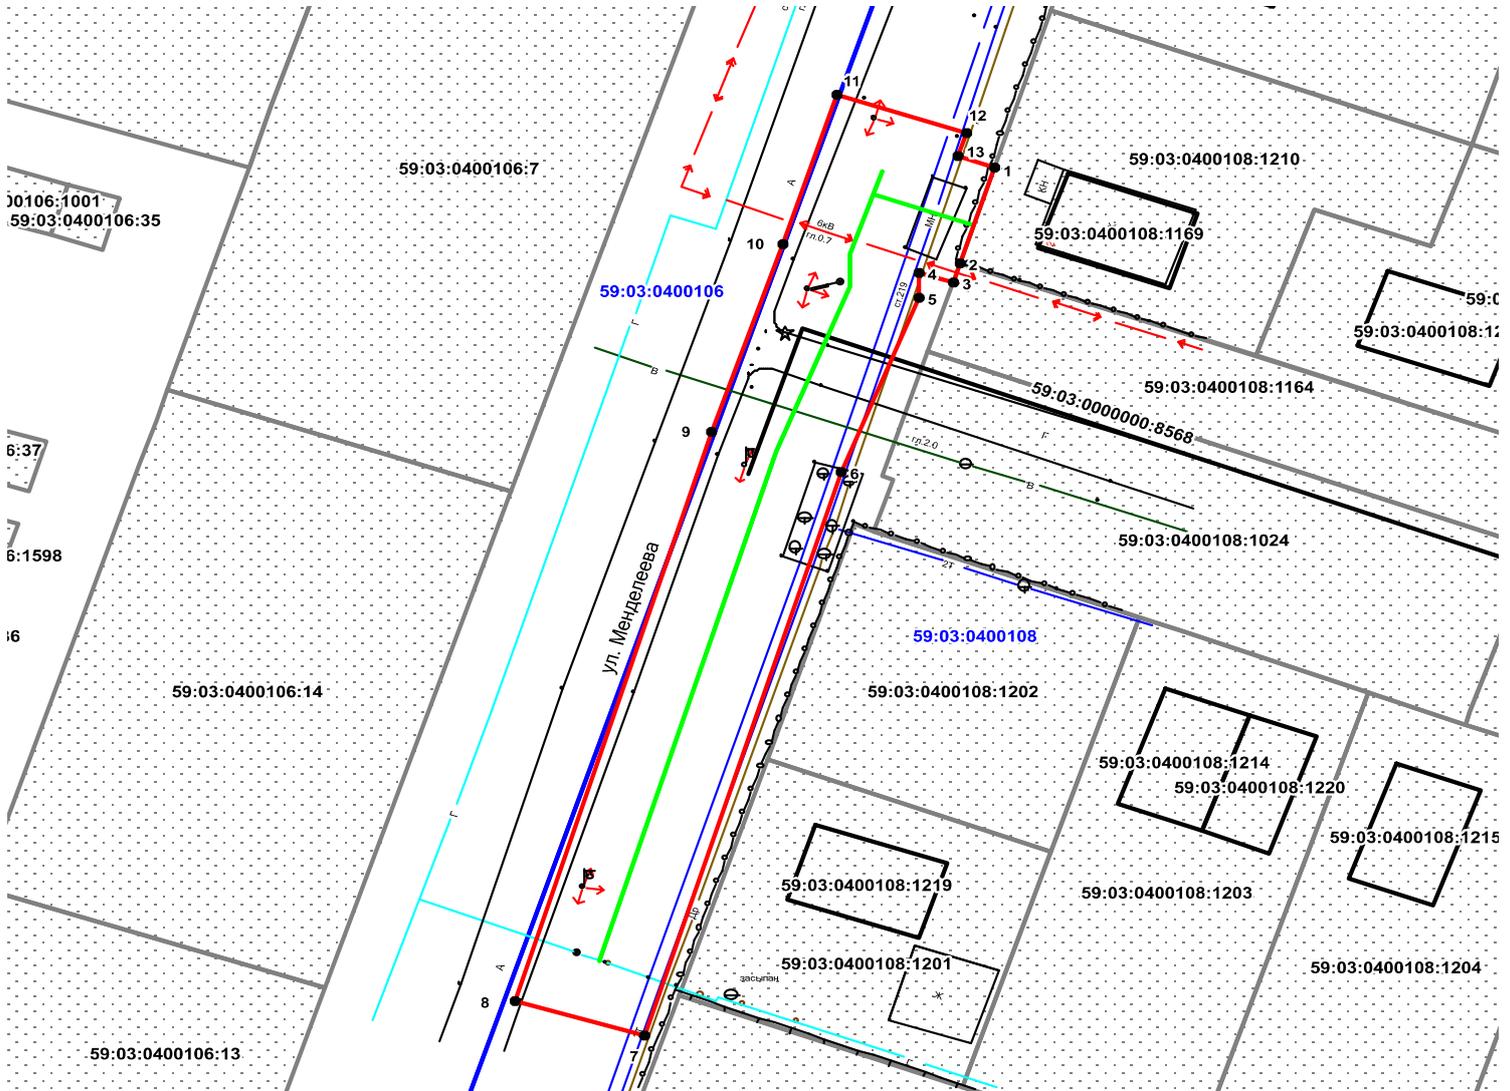

Масштаб 1:600

Условные обозначения:

- граница предполагаемых к использованию земель
- граница учтенных земельных участков
- граница кадастрового квартала
- проектируемый газопровод
- существующий газопровод

59:03:0400108:1210 кадастровый номер земельного участка

59:03:0400108 номер кадастрового квартала

Заявитель  / Крапивин А.В./

Верно