

# Схема предполагаемых к использованию земель или части земельного участка

Объект: газопровод для транспортировки природного газа под давлением до 0.6 Мпа включительно

Местоположение: Пермский край, г. Березники, ул. Мира №№ 19а, 21, 25; ул. Энгельса №№ 105, 107, 128, 130, 130а; пер. Пригородный №№ 18, 19, 20, 21, 22, 23, 25, 26, 27, 28, 29, 31, 33; ул. Кунгурская №№ 23, 28, 29, 31, 33; ул. Челюскинцев №№ 92, 94 (подключение по ул. Челюскинцев в районе дома 125)

Площадь земель или части земельного участка, кв.м.: 19

Категория земель: земли населённых пунктов


Вид разрешенного использования: для строительства газопровода



Обозначение характерных точек границ	Координаты (МСК-59), м	
	X	Y
1	672363,57	2266111,91
2	672364,21	2266113,81
3	672355,36	2266116,82
4	672354,12	2266115,13

## Описание границ смежных землепользователей

от т.1 до т.3 земли общего пользования  
от т.4 до т.1 земельный участок с кадастровым номером 59:03:0000000:3828  
от т.3 до т.4,

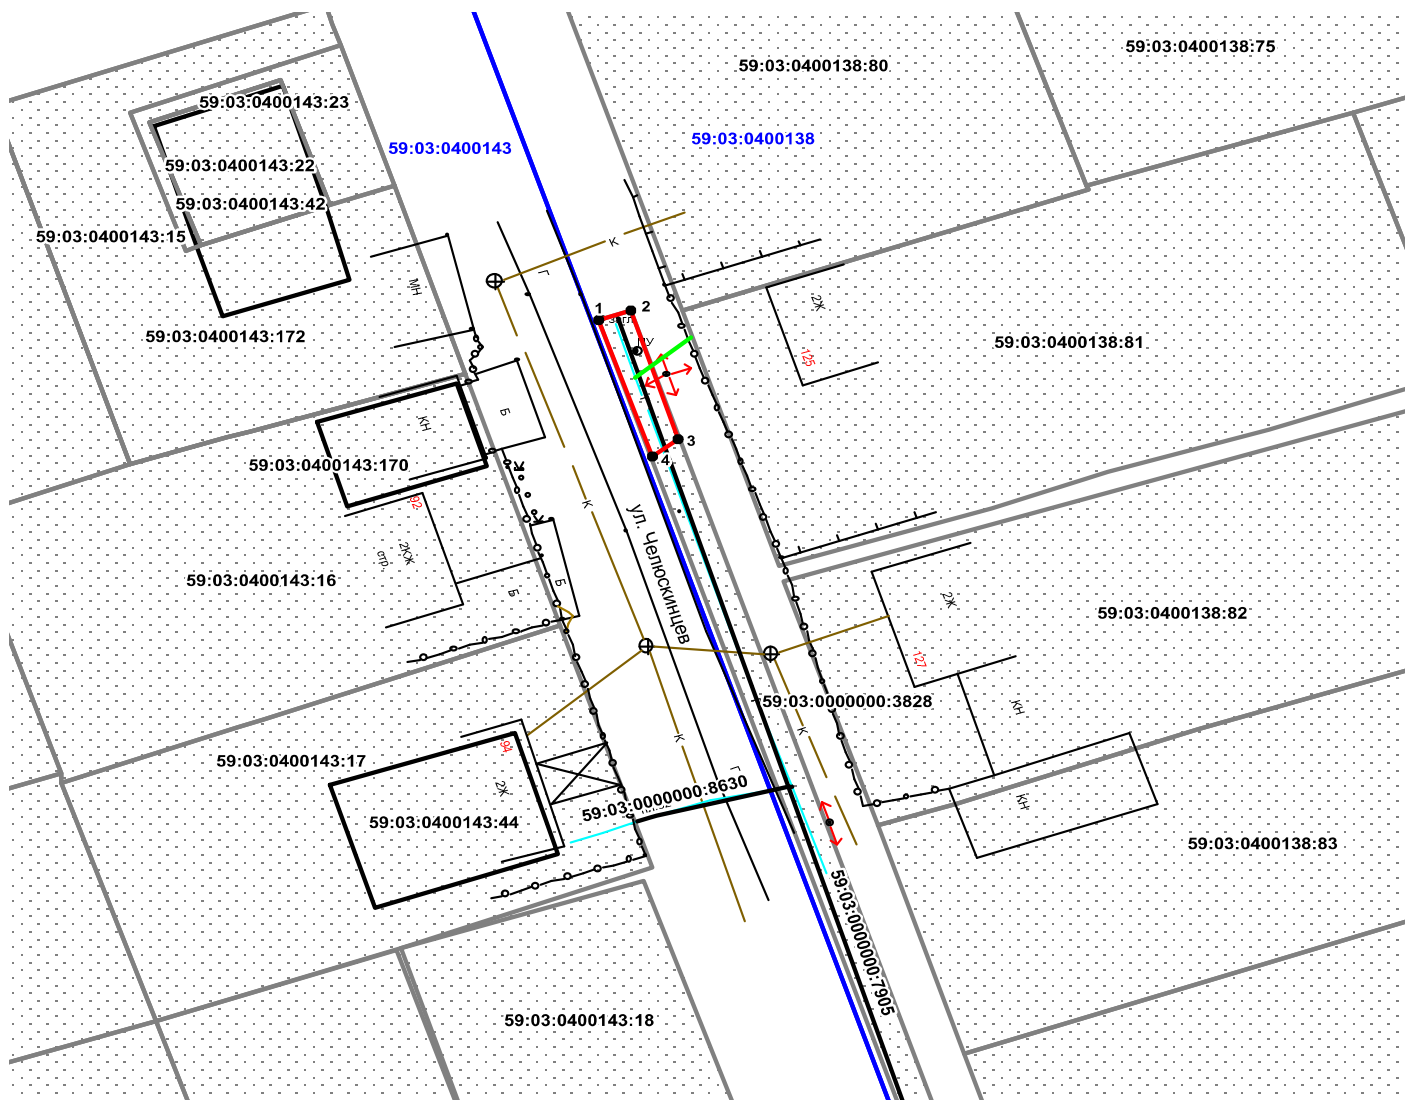

Масштаб 1:500

### Условные обозначения:

- граница предполагаемых к использованию земель
- граница учтенных земельных участков
- граница кадастрового квартала
- проектируемый газопровод
- существующий газопровод
- 59:03:0400138:81 кадастровый номер земельного участка
- 59:03:0400138 номер кадастрового квартала

Заявитель  Крапивин А.В./

Верно