

## СХЕМА ПРЕДПОЛАГАЕМЫХ К ИСПОЛЬЗОВАНИЮ ЗЕМЕЛЬ ИЛИ ЧАСТИ ЗЕМЕЛЬНОГО УЧАСТКА

(к решению о размещении объектов на землях или земельных участках, находящихся в муниципальной собственности)

**Объект:** пункт проката велосипедов

**Кадастровый квартал:** 59:03:0400089

**Местоположение:** Пермский край, г. Березники, северо-западнее микрорайона МЖК, на левом берегу реки Быгель


**Площадь земельного участка:** ЗУ – 136 кв.м.

**Категория земель:** земли населенных пунктов

**Вид разрешенного использования:** земли общего пользования

**Цель использования земельного участка:** пункт проката велосипедов

**Масштаб 1:1000** (в 1см 10 метров)

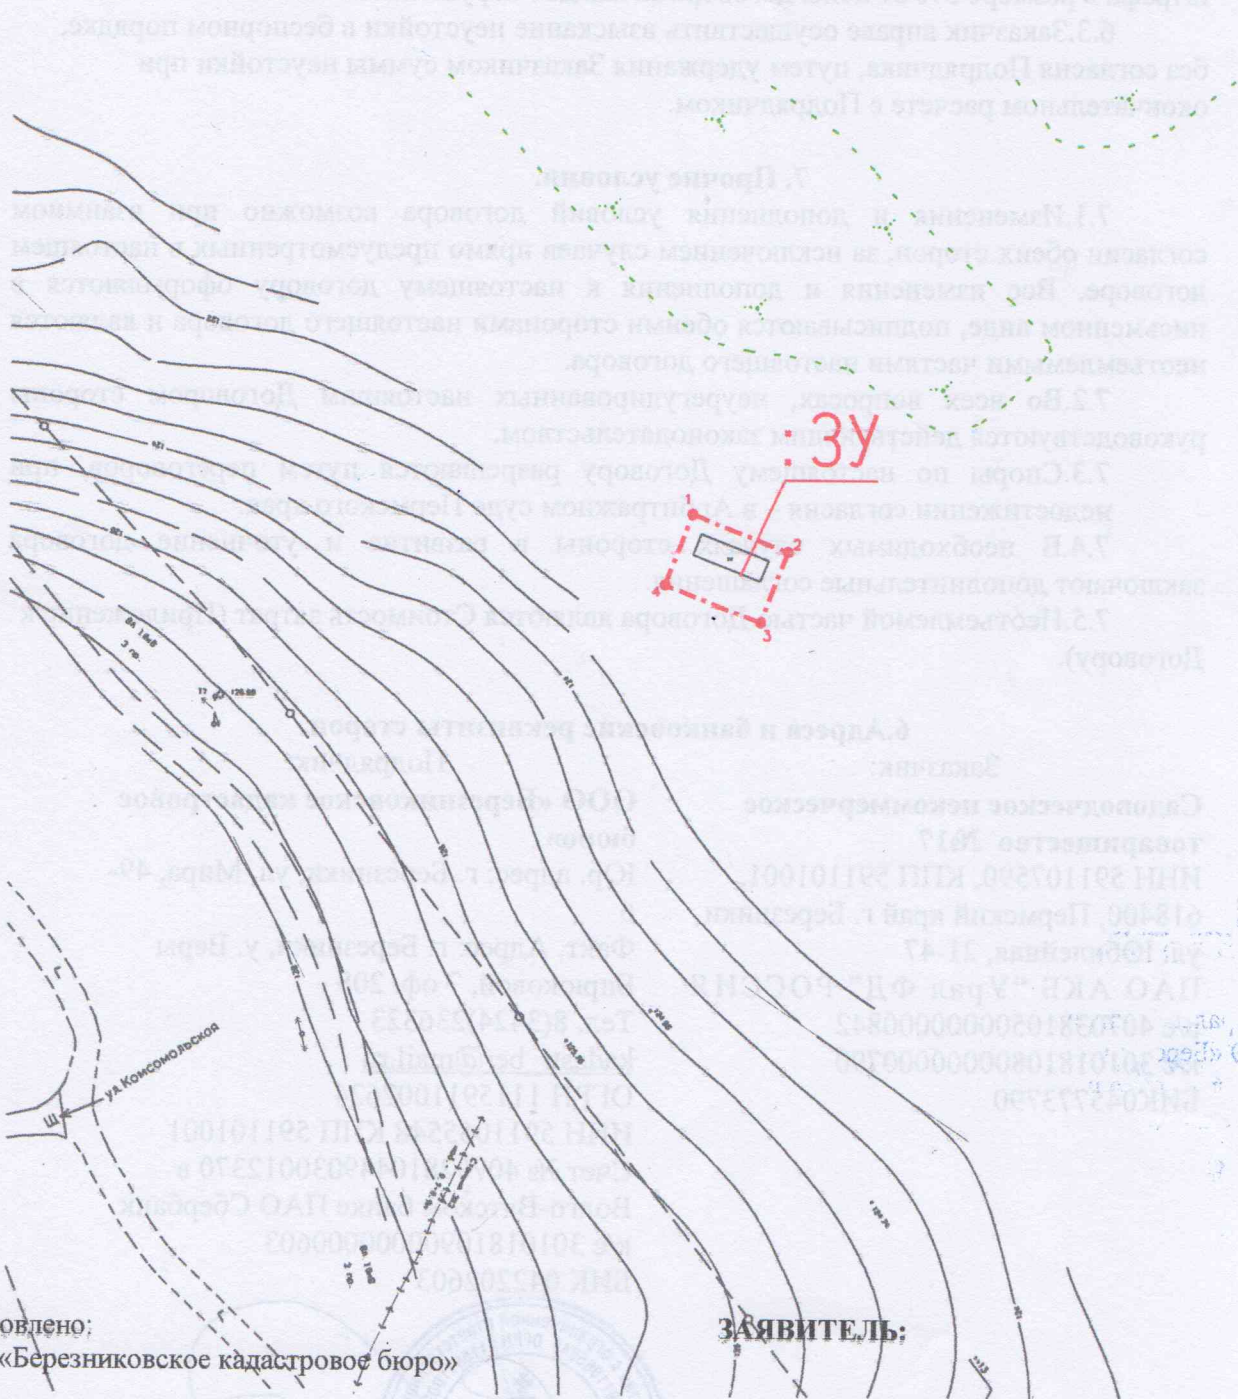

Изготовлено:  
ООО «Березниковское кадастровое бюро»

Генеральный директор  
В.В. Макухин \_\_\_\_\_

**ЗЯВИТЕЛЬ:**

ИП Ехлаков Е.Ю. \_\_\_\_\_

28 мая 2021 год

## КАТАЛОГ КООРДИНАТ ПОВОРОТНЫХ ТОЧЕК ЗЕМЕЛЬНОГО УЧАСТКА

№ точки	Система координат г.Березники		Координаты МСК 59		Сторона	Гор.проложение	Дирекционный угол
	метры	метры	метры	метры			
-						метры	град°мин'сек"
1	1 538.390	12 349.530	672644.677	2267758.175	1-2	13.557	110°48'6.82783"
2	1 533.490	12 362.170	672639.863	2267770.848	2-3	9.384	292°52'49.39454"
3	1 542.160	12 358.580	672648.509	2267767.199	3-4	18.211	226°23'18.66561"
4	1 529.060	12 345.930	672635.323	2267754.638	4-1	10.000	20°42'42.75953"

### ОПИСАНИЕ ГРАНИЦ СМЕЖНЫХ ЗЕМЛЕПОЛЬЗОВАТЕЛЕЙ

Сторона	Смежный землепользователь (кадастровый номер ЗУ)
1-1	Земли общего пользования