

СХЕМА ПРЕДПОЛАГАЕМЫХ К ИСПОЛЬЗОВАНИЮ ЗЕМЕЛЬ ИЛИ ЧАСТИ ЗЕМЕЛЬНОГО УЧАСТКА

(к решению о размещении объектов на землях или земельных участках, находящихся в муниципальной собственности)

Объект: строительство детского сада в квартале №20 в Правобережной части г. Березники

Кадастровый квартал: 59:03:1000001

Местоположение: Пермский край, г. Березники, Правобережная часть, в районе пересечения Строгановского бульвара и улицы Демидовской

Площадь земельного участка : 3У - 327 кв.м.


Площадь части земельного участка 59:03:1000001:3925: 3У - 79 кв.м.

Категория земель: земли населенных пунктов

Вид разрешенного использования: для объектов жилой застройки

Цель использования земельных участков: строительство канализации и водопровода

Масштаб 1:1000 (в 1см 10 метров)

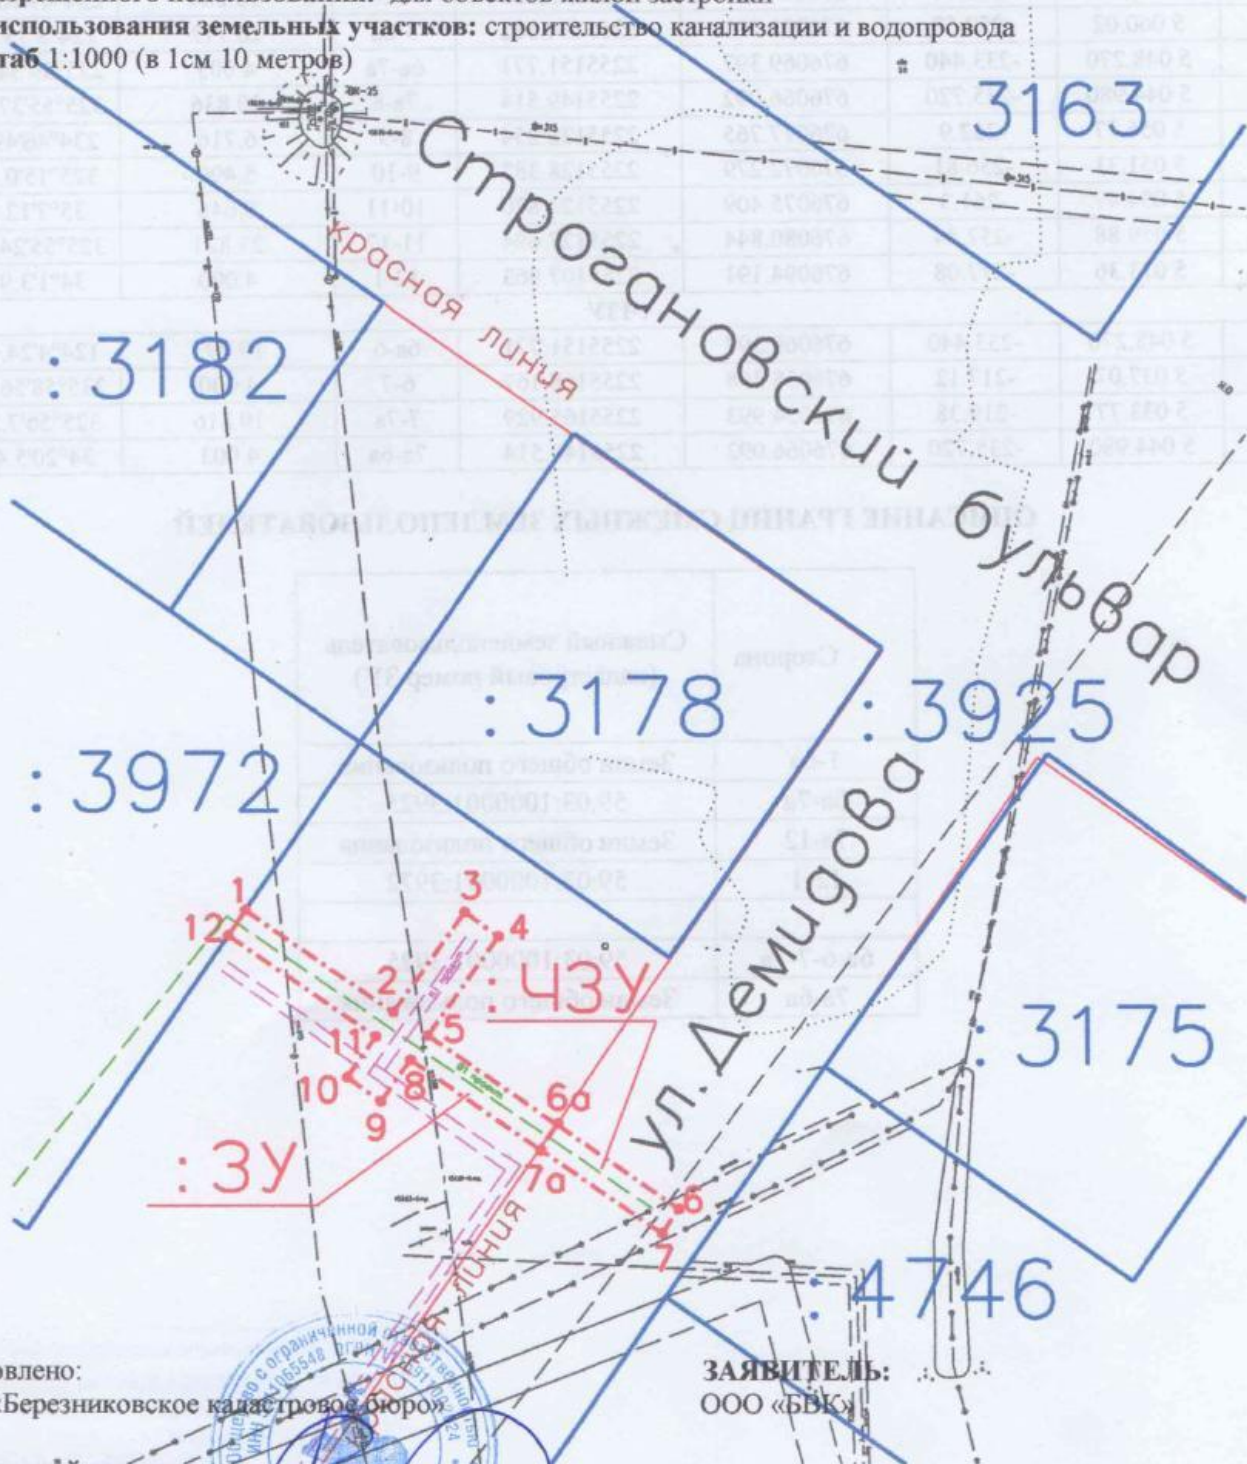

Изготовлено:
ООО «Березниковское кадастровое бюро»

Генеральный директор
В.В. Макухин _____

24 сентября 2020 год

ЗАЯВИТЕЛЬ:
ООО «БВК» _____



КАТАЛОГ КООРДИНАТ ПОВОРОТНЫХ ТОЧЕК ЗЕМЕЛЬНОГО УЧАСТКА

№ точки	Система координат г.Березники		Координаты МСК 59		Сторона	Гор.проложение	Дирекционный угол
	метры	метры	метры	метры			
:ЗУ							
1	5 076.66	-274.82	676097.506	2255110.201	1-2	23.901	124°3'38.04139"
2	5 063.14	-255.11	676084.120	2255130.001	2-3	16.364	35°11'12.65724"
3	5 076.45	-245.59	676097.494	2255139.431	3-4	5.505	125°9'0.78318"
4	5 073.25	-241.11	676094.325	2255143.933	4-5	16.264	234°49'16.01708"
5	5 060.02	-250.57	676081.031	2255134.562	5-6а	20.772	124°3'35.92463"
6а	5 048.270	-233.440	676069.397	2255151.771	6а-7а	4.003	235°39'54.52927"
7а	5 044.980	-235.720	676066.092	2255149.514	7а-8	20.836	325°55'37.51564"
8	5 056.77	-252.9	676077.765	2255132.254	8-9	6.716	234°46'49.2829"
9	5 051.31	-256.81	676072.279	2255128.382	9-10	5.490	325°15'0.38025"
10	5 054.47	-261.3	676075.409	2255123.870	10-11	6.646	35°7'12.5478"
11	5 059.88	-257.44	676080.844	2255127.694	11-12	23.821	325°55'24.71817"
12	5 073.36	-277.08	676094.191	2255107.963	12-1	4.000	34°1'3.98646"
:ЧЗУ							
6а	5 048.270	-233.440	676069.397	2255151.771	6а-6	19.793	124°4'24.08583"
6	5 037.07	-217.12	676058.308	2255168.167	6-7	4.000	235°58'56.00834"
7	5 033.77	-219.38	676054.993	2255165.929	7-7а	19.816	325°56'7.88783"
7а	5 044.980	-235.720	676066.092	2255149.514	7а-6а	4.003	34°20'5.47073"

ОПИСАНИЕ ГРАНИЦ СМЕЖНЫХ ЗЕМЛЕПОЛЬЗОВАТЕЛЕЙ

Сторона	Смежный землепользователь (кадастровый номер ЗУ)
1-6а	Земли общего пользования
6а-7а	59:03:1000001:3925
7а-12	Земли общего пользования
12-1	59:03:1000001:3972
	..
6а-6-7-7а	59:03:1000001:3925
7а-6а	Земли общего пользования

ООО «Березниковское кадастровое бюро»
 ОГРН 1115911002824 ИНН 59 100 540
 618400, Пермский край, г. Березники
 ул. Веры Бирюковой, д. 7, офис 207
 Тел.: 8 (3424) 23-63 23