

Схема предполагаемых к использованию земель или части земельного участка

Объект: газопровод для транспортировки природного газа под давлением до 0.6 Мпа включительно

Местоположение: Пермский край, г.о. город Березники, г. Березники, ул. Челюскинцев, в районе дома 125

Площадь земель или части земельного участка, кв.м.: 34

Категория земель: земли населённых пунктов


Вид разрешенного использования: для строительства газопровода



Обозначение характерных точек границ	Координаты (МСК-59), м	
	X	Y
1	672367,37	2266115,90
2	672364,24	2266116,97
3	672357,33	2266119,32
4	672355,36	2266116,82
5	672364,21	2266113,81
6	672363,57	2266111,91
7	672364,05	2266111,69

Описание границ смежных землепользователей

- от т.1 до т.2 земельный участок с кадастровым номером 59:03:0400138:80
- от т.2 до т.3 земельный участок с кадастровым номером 59:03:0400138:81
- от т.3 до т.4, от т.6 до т.1 земли общего пользования
- от т.4 до т.6 земельный участок с кадастровым номером 59:03:0000000:3828

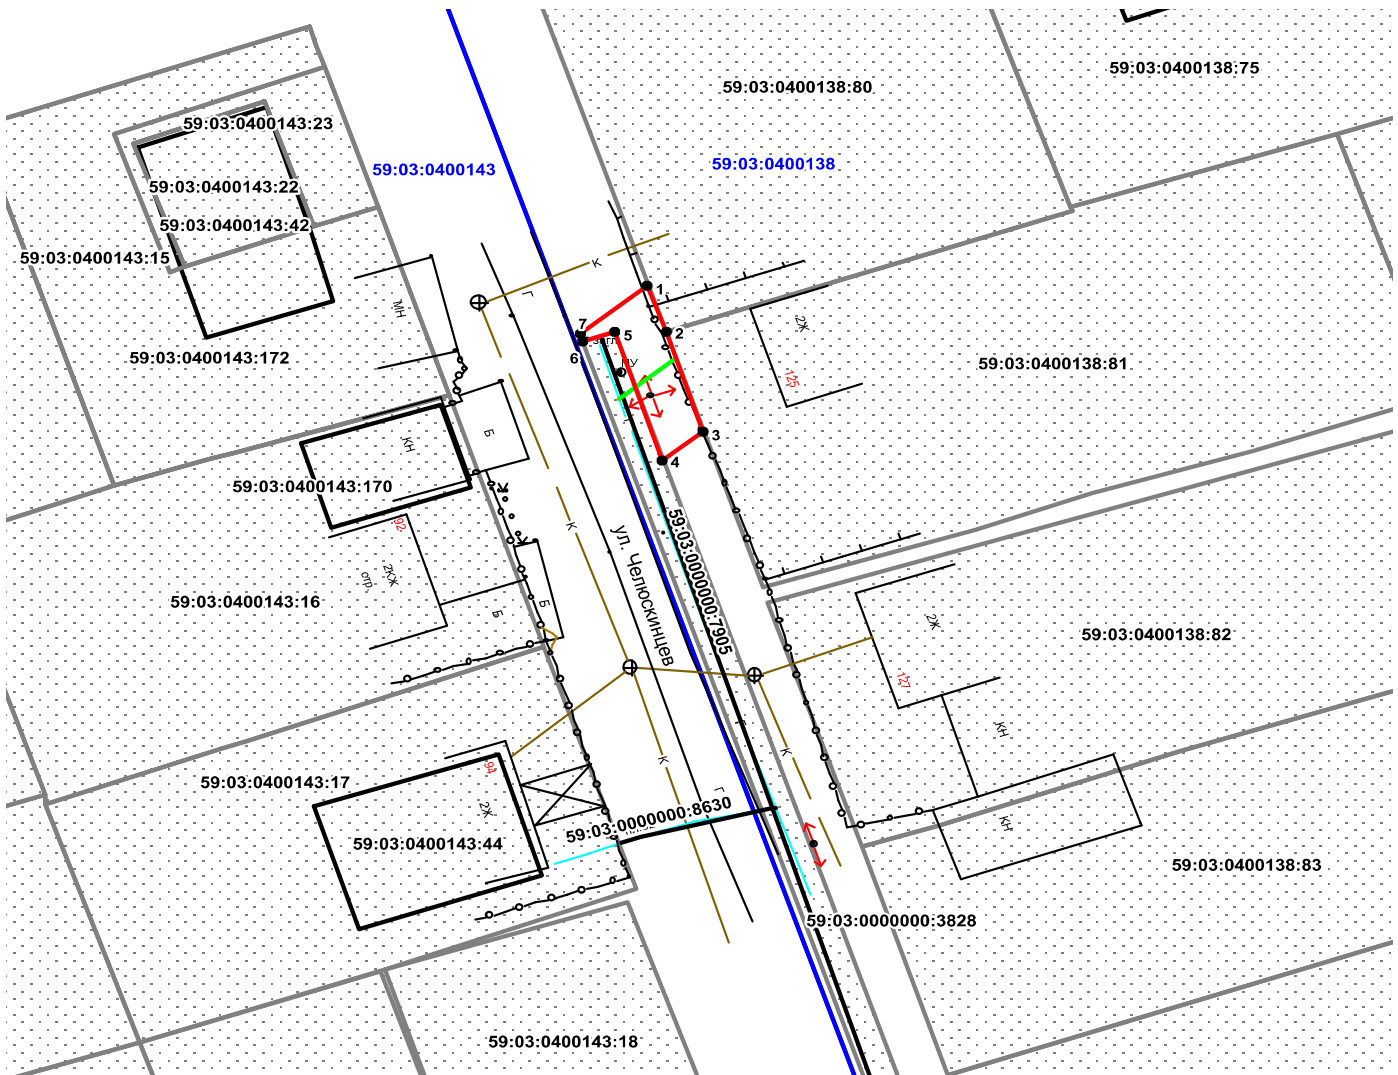


Масштаб 1:500

Условные обозначения:

- граница предполагаемых к использованию земель
- граница учтенных земельных участков
- граница кадастрового квартала
- проектируемый газопровод
- существующий газопровод

59:03:0400138:81 кадастровый номер земельного участка

59:03:0400138 номер кадастрового квартала

Заявитель  Крапивин А.В./

Верно