

Схема предполагаемых к использованию земель или части земельного участка

Объект: газопровод для транспортировки природного газа под давлением до 0.6 Мпа включительно

Местоположение:

Пермский край, г.о. город Березники, г. Березники, в районе зданий по проспекту Ленина, 76, у участка №3

Площадь земель или части земельного участка, кв.м.: **517**

Категория земель: земли населённых пунктов

Вид разрешенного использования: для строительства газопровода



Обозначение характерных точек границ	Координаты (МСК-59), м		Обозначение характерных точек границ	Координаты (МСК-59), м	
	X	Y		X	Y
1	675529.91	2264500.86	9	675514.62	2264493.75
2	675539.93	2264505.52	10	675511.93	2264498.51
3	675544.38	2264523.21	11	675510.82	2264502.20
4	675539.89	2264533.75	12	675490.79	2264492.87
5	675533.90	2264531.19	13	675496.04	2264487.56
6	675528.47	2264510.41	14	675497.56	2264488.25
7	675530.27	2264505.88	15	675498.39	2264486.44
8	675526.13	2264507.51	-	-	-
-	-	-	16	675496.77	2264491.81
-	-	-	17	675496.36	2264492.73
-	-	-	18	675495.44	2264492.31
-	-	-	19	675495.85	2264491.40

Описание границ смежных землепользователей:


от т.1 до т.3, от т.4 до т.6, от т.11 до т.13, от т.15 до т.9
земли общего пользования

от т.3 до т.4
земельный участок с кадастровым номером 59:03:0300004:1051

от т.6 до т.8
земельный участок с кадастровым номером 59:03:0300004:1054

от т.8 до т.1,
от т.9 до т.11
земельный участок с кадастровым номером 59:03:0300004:1301

от т.13 до т.15,
от т.16 до т.16
земельный участок с кадастровым номером 59:03:0000000:7208

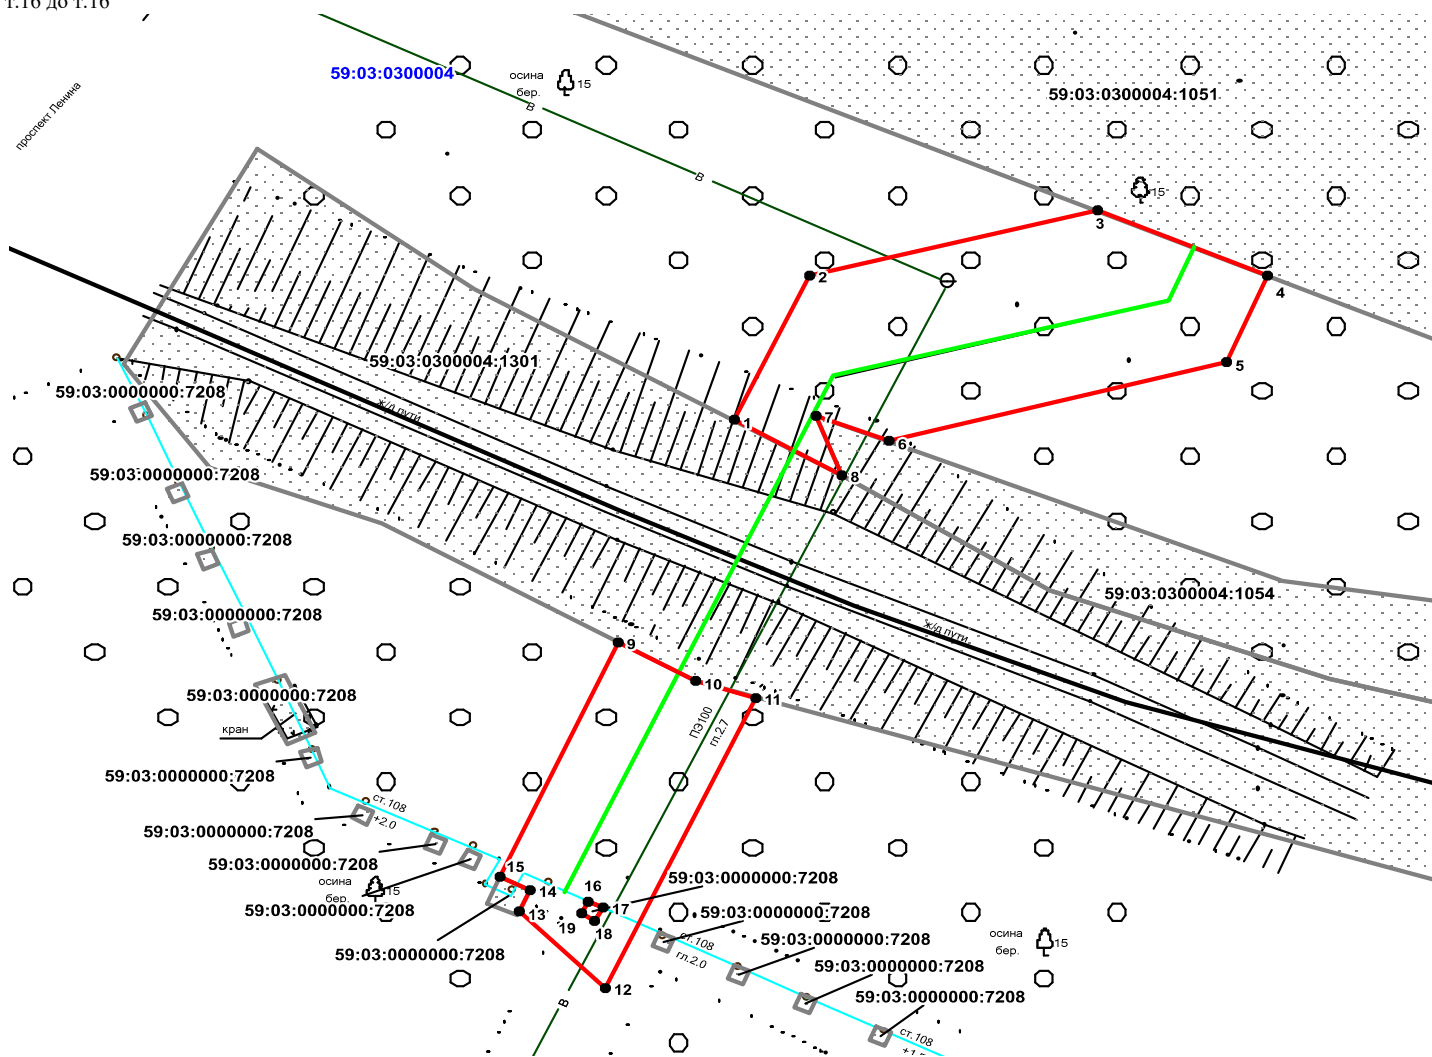

Масштаб 1:500

Условные обозначения:

- граница предполагаемых к использованию земель
- граница учтенных земельных участков
- граница кадастрового квартала
- проектируемый газопровод
- существующий газопровод

Заявитель _____ / Крапивин А.В./

Верно

59:03:0300004:1051 кадастровый номер земельного участка
59:03:0300004 номер кадастрового квартала