

# Схема предполагаемых к использованию земель или части земельного участка

Объект: газопровод для транспортировки природного газа под давлением до 0.6 Мпа включительно

Местоположение: Пермский край, г.о. город Березники, с. Романово, ул. Тракторная, в районе дома 64

Площадь земель или части земельного участка, кв.м **92**

Категория земель: земли населённых пунктов


Вид разрешенного использования: для строительства газопровода

Обозначение характерных точек границ	Координаты (МСК-59), м	
	X	Y
1	645296.69	2263500.25
2	645291.37	2263506.12
3	645290.18	2263507.88
4	645282.98	2263502.71
5	645288.80	2263494.58

Описание границ смежных землепользователей:

от т.1 до т.3 земельный участок с кадастровым номером  
59:37:0890101:100

от т.3 до т.1 земельный участок с кадастровым номером  
59:37:0890101:1431

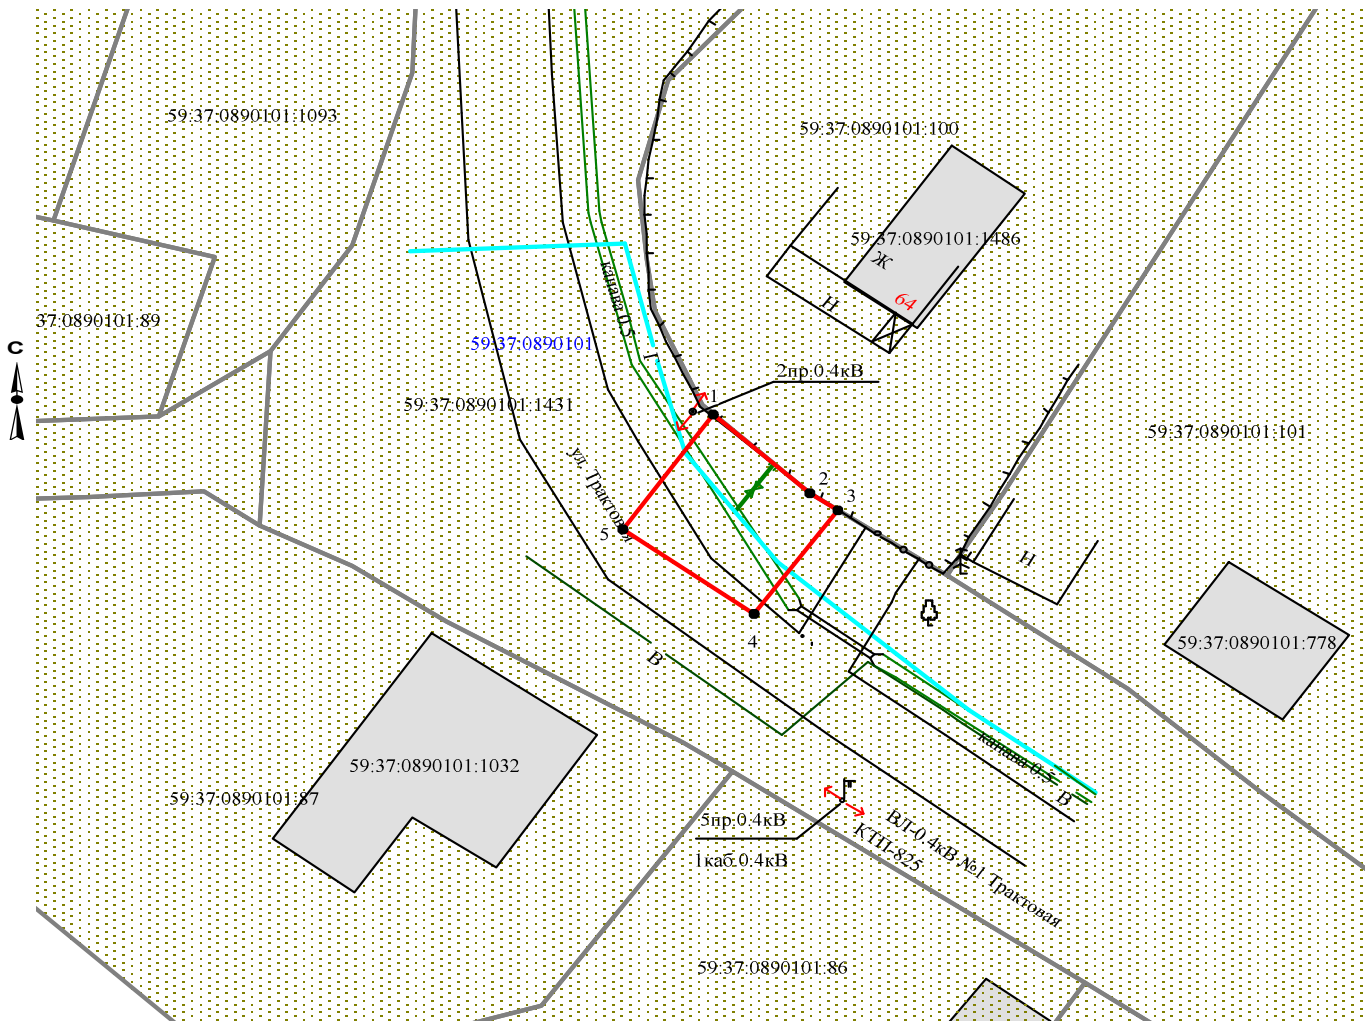

Масштаб 1:500

Заявитель  /А.В. Крапивин/

Верно

## Условные обозначения:

- граница предполагаемых к использованию земель
- граница учтенных земельных участков
- граница кадастрового квартала
- проектируемый газопровод
- существующий газопровод

59:37:0890101:100 кадастровый номер земельного участка  
59:37:0890101 номер кадастрового квартала