

# Схема предполагаемых к использованию земель или части земельного участка

Объект: газопровод для транспортировки природного газа под давлением до 0.6 Мпа включительно

Местоположение: Пермский край, г.о. Город Березники, г. Усолье, ул. Бабинова, в районе дома 49

Площадь земель или части земельного участка, кв.м.: 990

Категория земель: земли населённых пунктов


Вид разрешенного использования: для строительства газопровода



Обозначение характерных точек границ	Координаты (МСК-59), м	
	X	Y
1	675346.06	2258051.72
2	675345.61	2258069.72
3	675345.47	2258072.86
4	675353.98	2258073.14
5	675362.50	2258073.43
6	675373.03	2258073.37
7	675383.57	2258073.32
8	675396.25	2258073.10
9	675396.22	2258070.73
10	675433.40	2258071.46
11	675432.79	2258089.55
12	675423.40	2258089.48
13	675423.23	2258081.27
14	675338.29	2258079.62
15	675339.82	2258051.72

## Описание границ смежных землепользователей:

- от т. 1 до т.7 земельный участок с кадастровым номером 59:37:0620303:80
- от т. 7 до т.9 земельный участок с кадастровым номером 59:37:0620303:81
- от т. 9 до т.11, от т. 12 до т.1 земли общего пользования
- от т. 11 до т.12 земельный участок с кадастровым номером 59:37:0620303:77

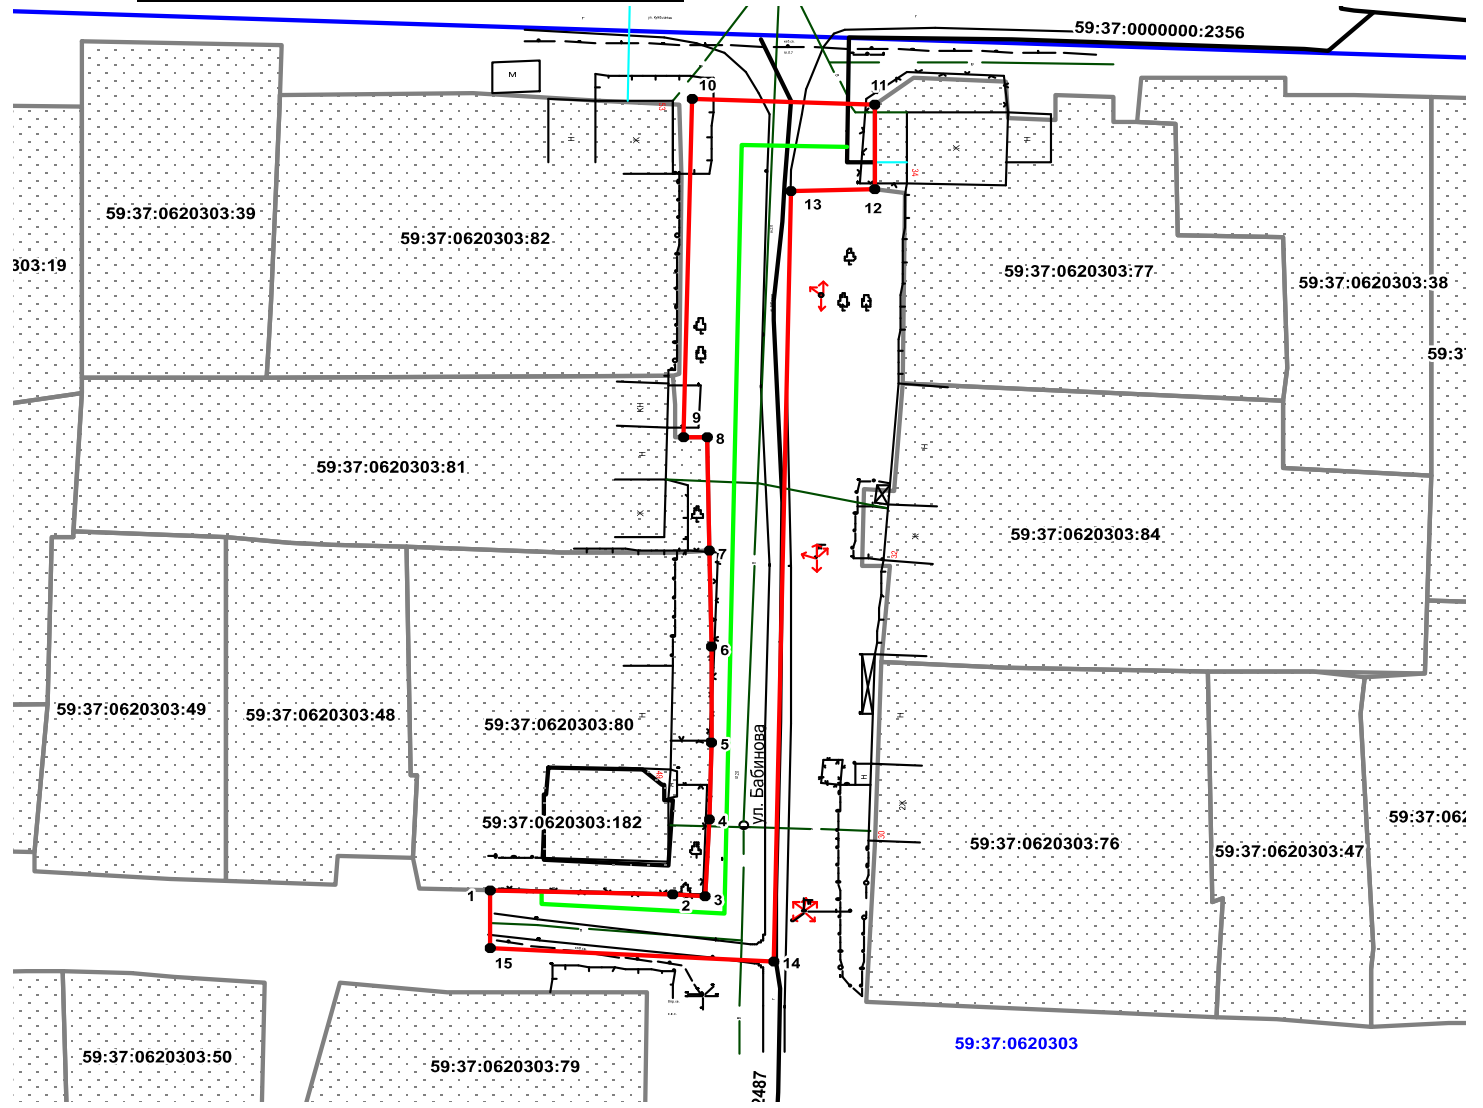

Масштаб 1:800

## Условные обозначения:

- граница предполагаемых к использованию земель
- граница учтенных земельных участков
- граница кадастрового квартала
- проектируемый газопровод
- существующий газопровод

59:37:0620303:80 кадастровый номер земельного участка

59:37:0620303 номер кадастрового квартала

Заявитель \_\_\_\_\_ / Крапивин А.В./

Верно