

Схема предполагаемых к использованию земель или части земельного участка

Объект: газопровод для транспортировки природного газа под давлением до 0.6 Мпа включительно

Местоположение: Пермский край, г.о. г.Березники, г.Усолье, ул.Набережная-1, в районе дома 9

Площадь земель или части земельного участка, кв.м.: **182**

Категория земель: земли населённых пунктов

Вид разрешенного использования: для строительства газопровода

Обозначение характерных точек границ	Координаты (МСК-59), м	
	X	Y
1	672352,39	2256866,74
2	672358,87	2256874,67
3	672358,78	2256874,78
4	672352,10	2256867,11
5	672349,33	2256870,56
6	672361,85	2256885,16
7	672365,77	2256889,70
8	672362,24	2256893,02
9	672343,18	2256878,14

Описание границ смежных землепользователей:

от т.1 до т.2 земельный участок с кадастровым номером 59:37:0621101:129


от т.2 до т.3

от т.4 до т.1 земли общего пользования

от т.7 до т.5

от т.3 до т.4 земельный участок с кадастровым номером

от т.5 до т.7 59:37:0621101:802

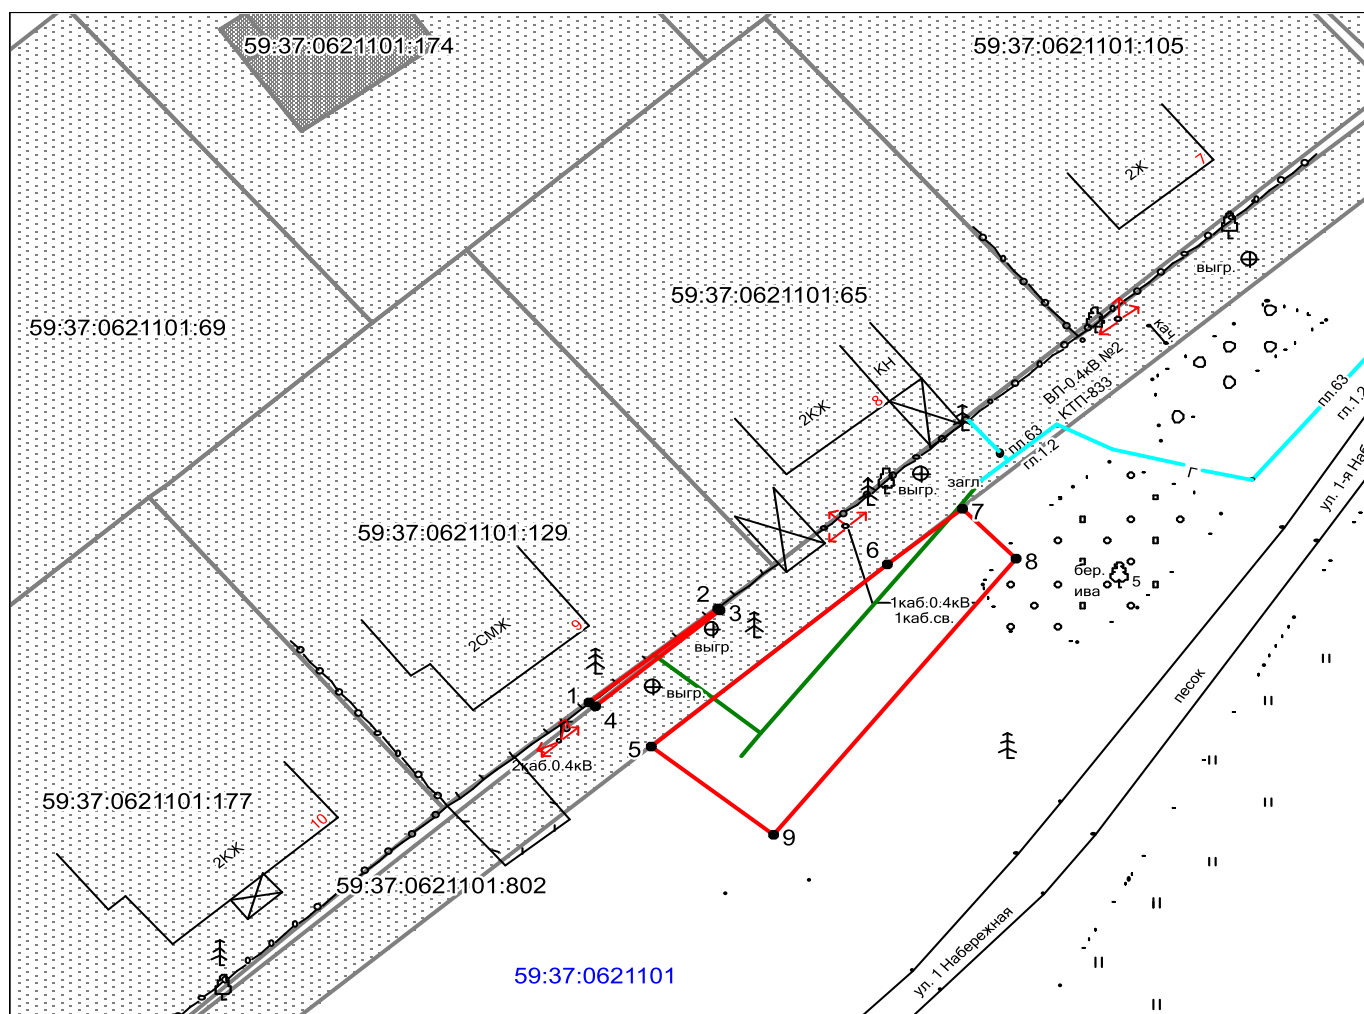

Условные обозначения:

- граница предполагаемых к использованию земель
- граница учтенных земельных участков
- граница кадастрового квартала
- проектируемый газопровод
- существующий газопровод

59:37:0621101:129 кадастровый номер земельного участка
59:37:0621101 номер кадастрового квартала

Масштаб 1:500

Заявитель  /А.В. Крапивин/

Верно