

Схема предполагаемых к использованию земель или части земельного участка

Объект: газопровод для транспортировки природного газа под давлением до 0.6 Мпа включительно

Местоположение: Пермский край, Усольский район, г.Усолье, ул.Набережная-1 (подключение в районе дома 9)

Площадь земель или части земельного участка, кв.м.: **100**


Категория земель: земли населённых пунктов

Вид разрешенного использования: для строительства газопровода

Обозначение характерных точек границ	Координаты (МСК-59), м	
	X	Y
1	672352,10	2256867,11
2	672358,78	2256874,78
3	672357,31	2256876,43
4	672366,52	2256883,67
5	672369,07	2256886,60
6	672365,77	2256889,70
7	672361,85	2256885,16
8	672349,33	2256870,56

Описание границ смежных землепользователей:

- от т.1 до т.2 земли общего пользования
- от т.6 до т.8 земельный участок с кадастровым номером 59:37:0621101:802
- от т.8 до т.1 земельный участок с кадастровым номером 59:37:0621101:65

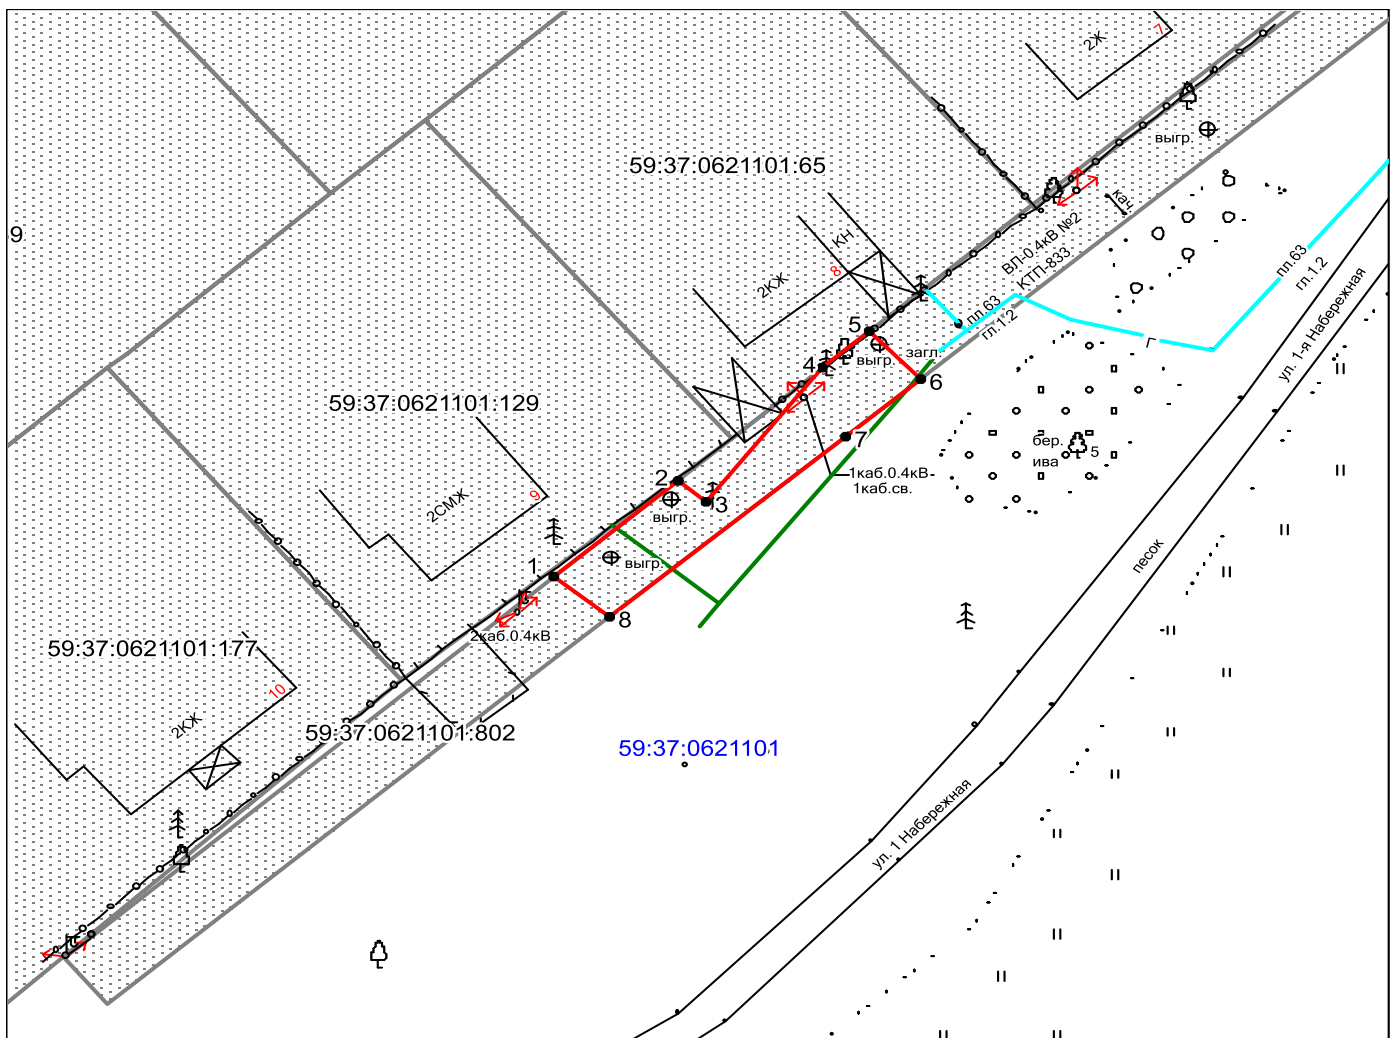

Условные обозначения:

- граница предполагаемых к использованию земель
- граница учтенных земельных участков
- граница кадастрового квартала
- проектируемый газопровод
- существующий газопровод
- 59:37:0621101:129 кадастровый номер земельного участка
- 59:37:0621101 номер кадастрового квартала

Масштаб 1:500

Заявитель  /А.В. Крапивин/

Верно