

Схема предполагаемых к использованию земель или части земельного участка

Объект: газопровод для транспортировки природного газа под давлением до 0.6 Мпа включительно

Местоположение: Пермский край, Усольский район, г.Усолье, ул.Набережная-1 (подключение в районе дома 10)

Площадь земель или части земельного участка, кв.м.: **43**


Категория земель: земли населённых пунктов

Вид разрешенного использования: для строительства газопровода

Обозначение характерных точек границ	Координаты (МСК-59), м	
	X	Y
1	672337,60	2256850,45
2	672344,17	2256857,99
3	672340,95	2256860,82
4	672334,37	2256853,18

Описание границ смежных землепользователей:

- от т.1 до т.2 земли общего пользования
- от т.3 до т.4 земельный участок с кадастровым номером 59:37:0621101:802
- от т.2 до т.3
- от т.4 до т.1

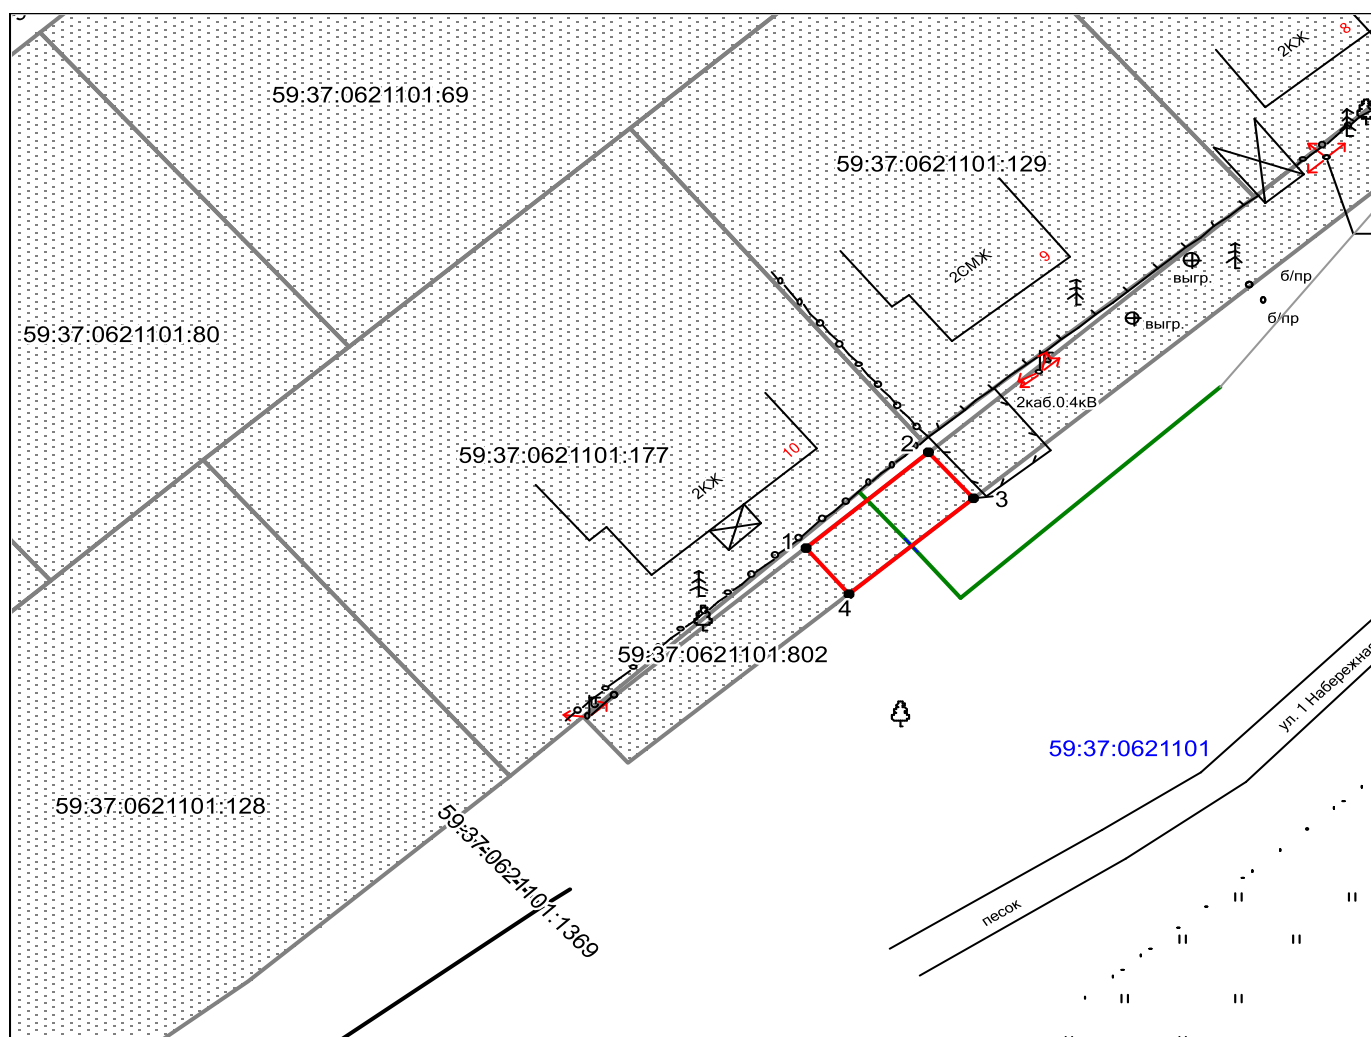

Условные обозначения:

- граница предполагаемых к использованию земель
- граница учтенных земельных участков
- граница кадастрового квартала
- проектируемый газопровод
- существующий газопровод
- 59:37:0621101:177 кадастровый номер земельного участка
- 59:37:0621101 номер кадастрового квартала

Масштаб 1:500

Заявитель

/А.В. Крапивин/

Верно