

# Схема предполагаемых к использованию земель или части земельного участка

Объект: газопровод для транспортировки природного газа под давлением до 0.6 Мпа включительно

Местоположение:

Пермский край, г.о. Город Березники, д. Шиши, в районе дома 5а, кад.номер 59:37:0000000:2026

Площадь земель или части земельного участка, кв.м


**36**

Категория земель: земли населённых пунктов

Вид разрешенного использования: для строительства газопровода



Обозначение характерных точек границ	Координаты (МСК-59), м	
	X	Y
1	665893,83	2276002,90
2	665892,46	2276003,98
3	665886,54	2275995,90
4	665890,83	2275992,55

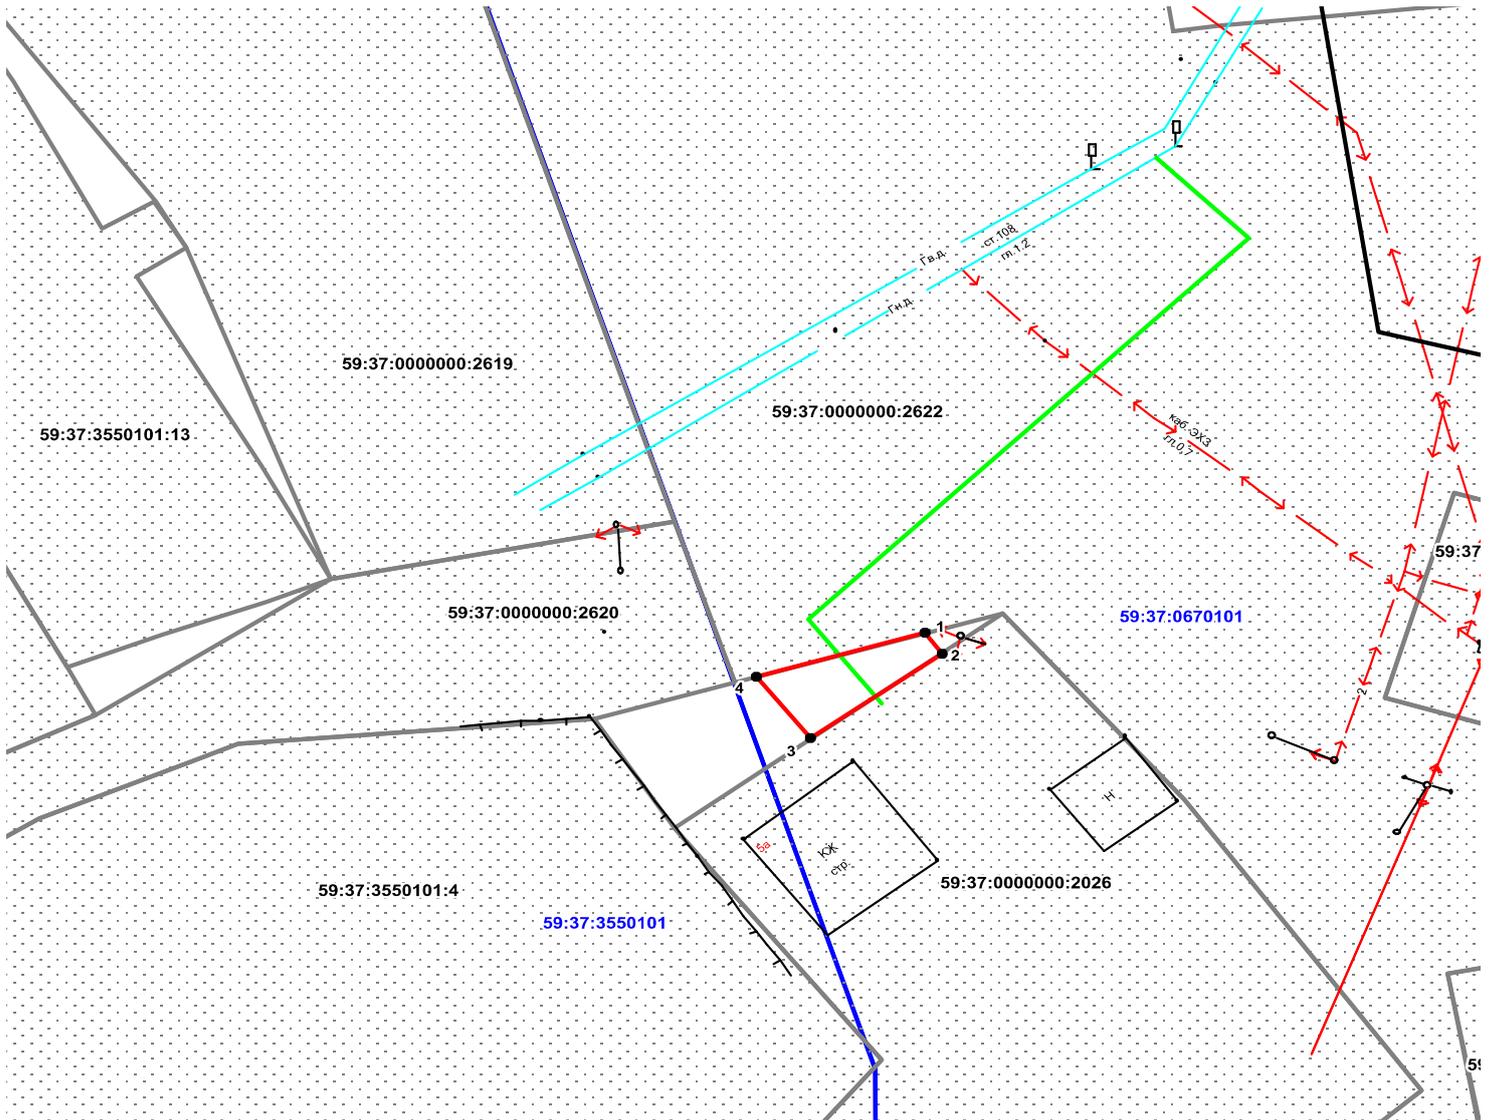

## Описание границ смежных землепользователей:

- от т. 1 до т.2, земли общего пользования
- от т. 3 до т.4
- от т. 2 до т.3 земельный участок с кадастровым номером 59:37:0000000:2026
- от т. 4 до т.1 земельный участок с кадастровым номером 59:37:0000000:2622

**Масштаб 1:500**

## Условные обозначения:

- граница предполагаемых к использованию земель
- граница учтенных земельных участков
- граница кадастрового квартала
- проектируемый газопровод
- существующий газопровод

59:37:0000000:2026 кадастровый номер земельного участка

59:37:0670101 номер кадастрового квартала

Заявитель \_\_\_\_\_ / Крапивин А.В./

Верно