

Схема предполагаемых к использованию земель или части земельного участка

Объект: "Строительство участка ВЛ 0,4 кВ от опоры № 26/56 ВЛ 10/0,4 кВ Комплекс-1/№1 от КТП-754 (Д/сад) ориент. протяженностью 0,055 км, оборудования учета э/э на вновь установленной опоре; Реконструкция участка в пролетах опор №№ 28/54 - 26/56 ВЛ 10/0,4кВ Комплекс-1/№1 от КТП-754 (Д/сад) (L~0,070 км), входящих в ЭСК ПС 35/10 Пыскор, для электроснабжения строения под ЛПХ, 618440, Пермский край, Усольский р-н, с. Пыскор, ул. Мира, дом № не указано, Участок граничит с домом по адресу: село Пыскор, ул. Мира дом 37, кадастровый номер участка: 59:37:0510104:142"


Местоположение: Пермский край, г.о. город Березники, с. Пыскор, ул. Мира

Площадь земель или части земельного участка, кв.м.: 236

Категория земель: земли населённых пунктов

Вид разрешенного использования земельного участка: отсутствует

№ точки границы	Каталог координат (МСК-59), м	
	X	Y
1	679944.40	2251703.42
2	679947.17	2251712.77
3	679961.08	2251760.02
4	679957.23	2251761.13
5	679940.55	2251704.53

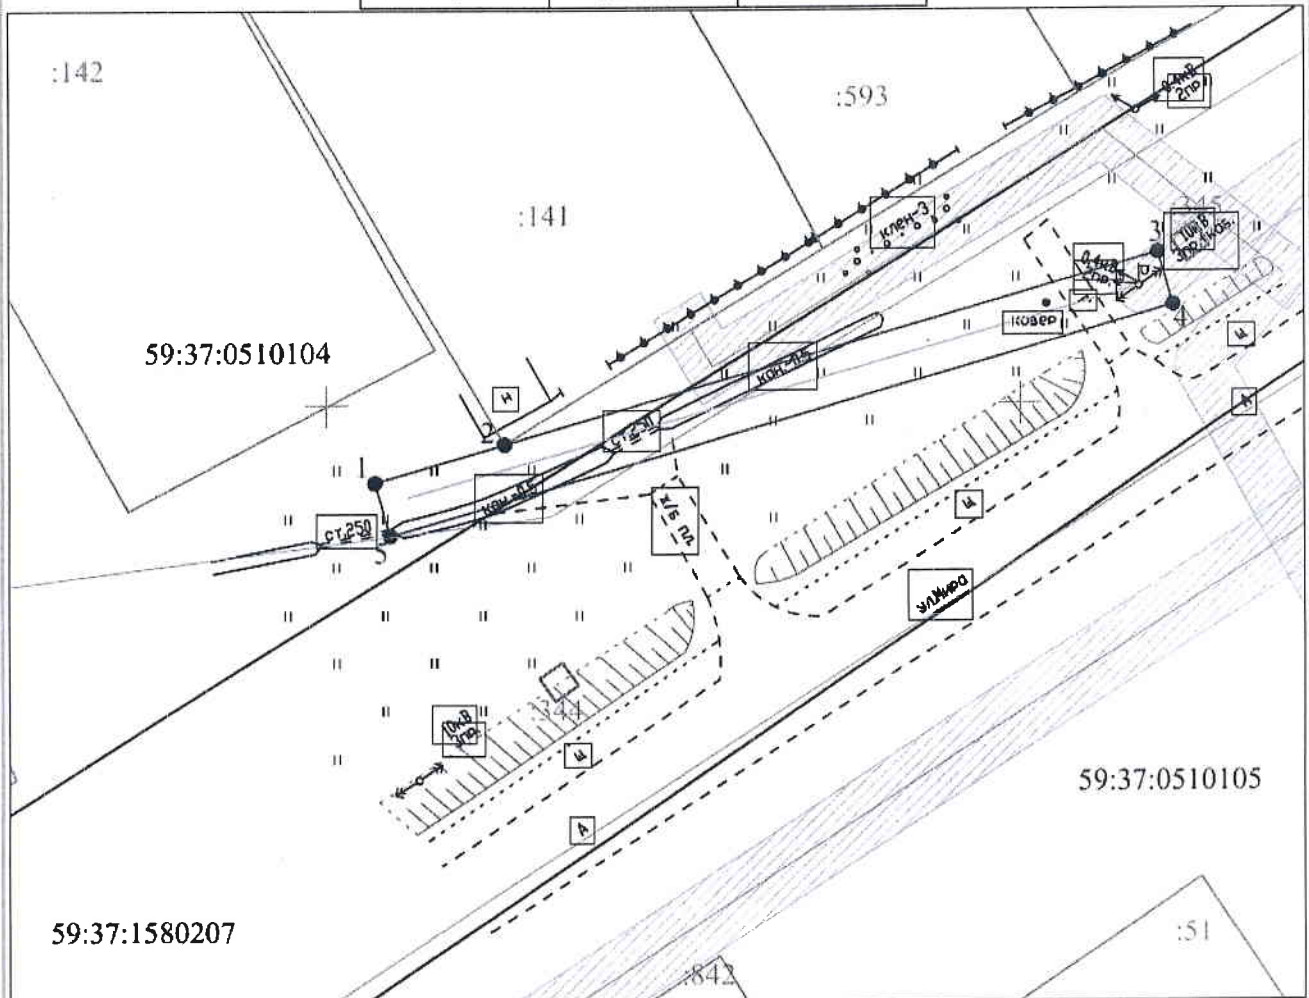


Условные обозначения:

Масштаб 1:500

- — граница предполагаемых к использованию земель или части земельного участка
- 1 — граница земельного участка ранее учтенного в ЕГРН
- 2 — граница кадастрового квартала
- 59:37:0510104 — кадастровый номер квартала
- :142 — кадастровый номер земельного участка в кадастровом квартале
- проектируемая ЛЭП (ВЛ 0.4 кВ)
- проектируемая ТП (СТП)

Описание границ смежных землепользователей:
от т.1 до т.1 - земли неразграниченной государственной (муниципальной) собственности

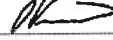Заявитель 
(подпись, расшифровка подписи)

Косачев О.В., по доверенности
№ ПЭ-139-2021 от 09.02.2021

МП Верно