

## Схема предполагаемых к использованию земель или части земельного участка

Объект: газопровод для транспортировки природного газа под давлением до 0.6 Мпа включительно

Местоположение: Пермский край, г.о. Город Березники, г. Усолье, ул. К. Цеткин, в районе дома 5

Площадь земель или части земельного участка, кв.м.: 325

Категория земель: земли населённых пунктов


Вид разрешенного использования: для строительства газопровода



Обозначение характерных точек границ	Координаты (МСК-59), м	
	X	Y
1	675196,88	2257054,08
2	675196,90	2257057,49
3	675215,28	2257057,49
4	675215,31	2257067,30
5	675209,58	2257067,30
6	675196,18	2257067,02
7	675188,88	2257067,02
8	675185,24	2257067,13
9	675184,89	2257057,49
10	675186,90	2257057,49
11	675186,88	2257054,20
12	675195,85	2257054,08

### Описание границ смежных землепользователей:

- от т. 1 до т.11 — земли общего пользования
- от т. 11 до т.12 — земельный участок с кадастровым номером 59:37:0621101:959
- от т. 12 до т.1 — земельный участок с кадастровым номером 59:37:0621101:961

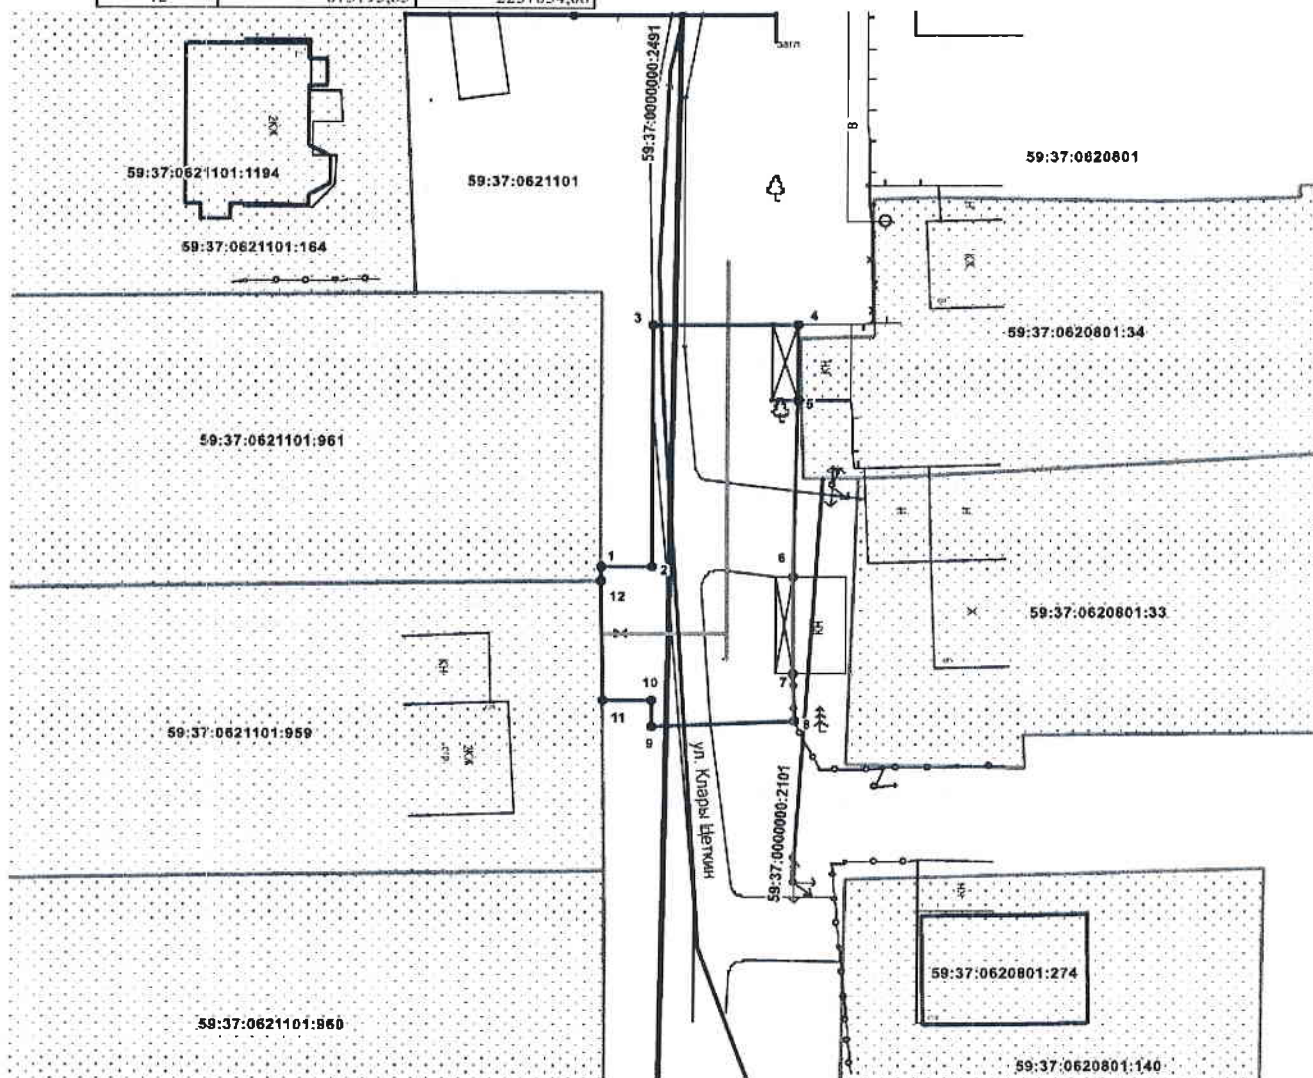

Масштаб 1:500

### Условные обозначения:

- граница предполагаемых к использованию земель
- граница учтенных земельных участков
- граница кадастрового квартала
- проектируемый газопровод
- существующий газопровод

59:37:0621101:959 кадастровый номер земельного участка

59:37:0621101 номер кадастрового квартала

Заявитель  / Крапивин А.В./

