

Схема предполагаемых к использованию земель или части земельного участка


Объект: газопровод для транспортировки природного газа под давлением до 0,6 МПа включительно

Местоположение: Пермский край, г.о. город Березники, г. Усолье, ул. Энгельса, у дома 14

Площадь земель или части земельного участка, кв.м: 85

Категория земель: земли населенных пунктов

Вид разрешенного использования: для строительства газопровода

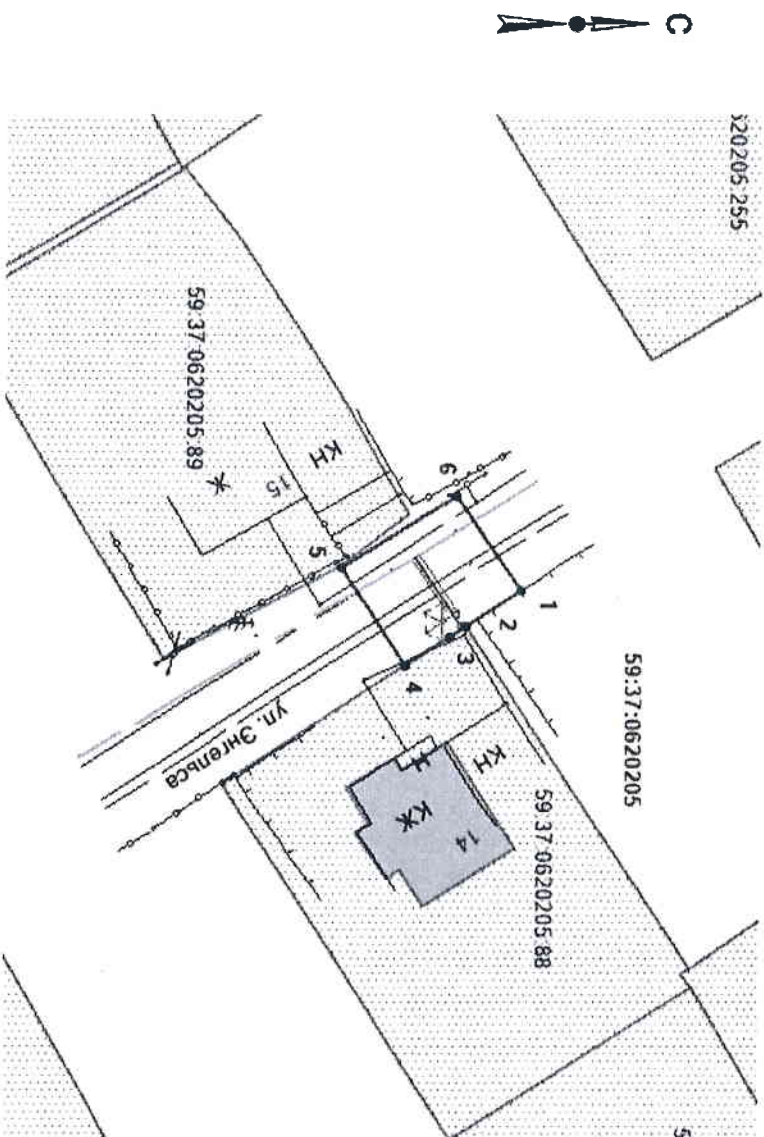

Масштаб 1:500

Описание границ смежных земельных пользователей:
от г.1 до г.2, г.4 до г.1
от г.2 до г.4

- земли общего пользования
- граница участка с кадастровым № 59:37:0620205:88

Обозначение точек границ	Координаты, м (МСК-59)	
	X	Y
1	675459,64	2257172,11
2	675455,67	2257174,67
3	675454,54	2257175,48
4	675451,32	2257177,66
5	675446,67	2257170,41
6	675455,09	2257165,03

Условные обозначения:

- _____ - граница предполагаемых к использованию земель;
- _____ - граница учтенных земельных участков;
- _____ - граница кадастрового квартала;
- _____ - проектируемый газопровод;
- _____ - существующий газопровод;
- _____ - обозначение кадастрового квартала;
- _____ - кадастровый номер земельного участка;

Заявитель


/А.В. Кравцов/
Верно